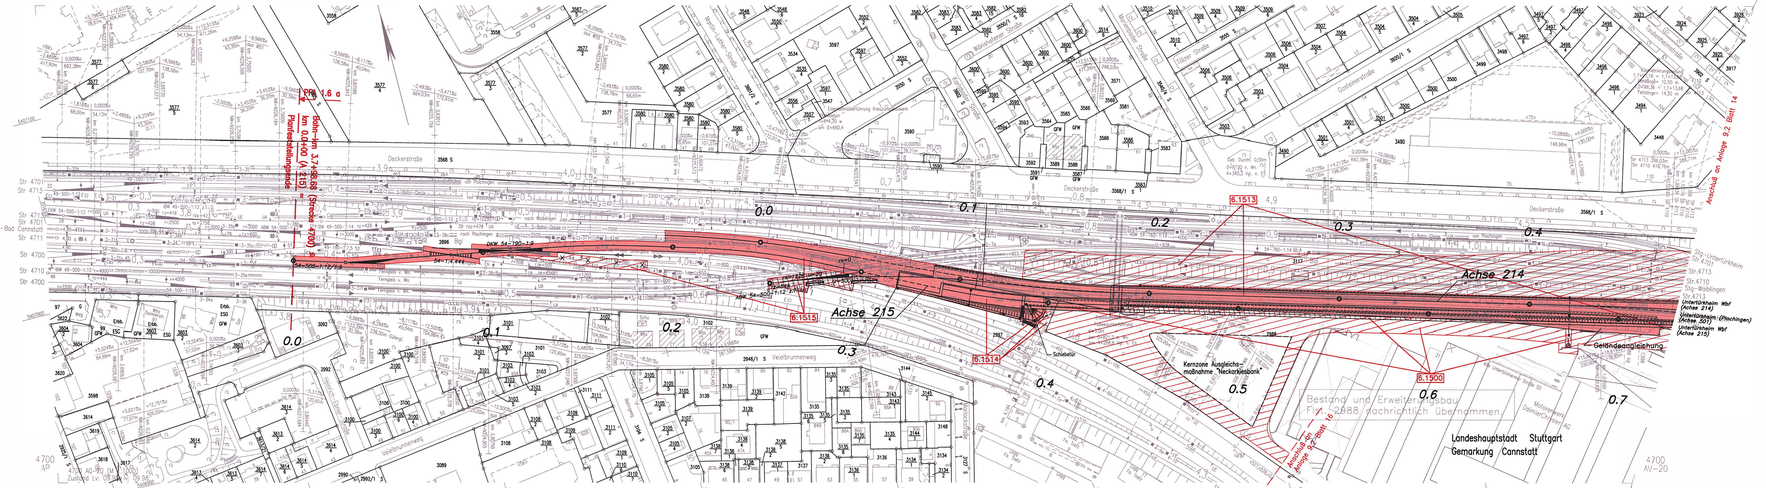

LEGENDE

6.XXXX	Lfd. Nr. im Grunderwerbsverzeichnis
	zu erwerbende Fläche
	vorübergehende Inanspruchnahme während der Bauzeit (Schraffur im rechten Winkel zur Nordrichtung)
	dingliche Belastung (Schraffur parallel zur Nordrichtung)
	vorübergehende Inanspruchnahme während der Bauzeit und dingliche Belastung
	Gemarkungsgrenze
	Planfeststellungsgrenze PFA 1.6 a

Kartengrundlage: Bestandsdaten der DB AG
Digitale Stadtkarte des Stadtmessungsamtes Stuttgart
Für das Projekt Stuttgart 21 überarbeitet durch SEIB Ingenieur-Consult GmbH

Stuttgart 21

Planfeststellung gemäß § 18 AEG
16. Mai 2001
vom
Az.: 55183 PAF-PE 21-1
DB
Eisenbahn-Bundesamt
Außenstelle Stuttgart

Umgestaltung des Bahnknotens Stuttgart

Ausbau- und Neubaustrecke Stuttgart – Augsburg
Bereich Stuttgart – Wendlingen mit Flughafenanbindung

Planfeststellungsabschnitt 1.6 a Zuführung Ober-/Untertürkheim

Bau-km 1.1+55 (km 0.0+55) bis km 7.2+20 : Stuttgart Hbf – Obertürkheim (– Esslingen)
Bau-km 0.0+00 bis km 2.6+45 : Abzweig Wangen – Untertürkheim (– Röblingen/Remstalbahn)

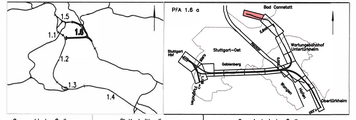

Geographische Codierung	Blattschnittcodierung	Organisatorische Codierung
0 6 0 6 0 0 0	4 7 0 0 A 0 – 2 0	P 1 x e – V K F G e –
WK Baubereich Betriebsnr.	Rechtswert Hochwert	Projekt Nummer Gewerk Ebene Planbereich Index

Auftraggeber
DBProjekt Süd GmbH
Nordbahnhofstraße 35
70191 Stuttgart
Tel. 07 11 / 2 27 25 - 0
Fax. 07 11 / 2 27 25 - 995

Projektsteuerung
Drees & Sommer AG
Infra Consult & Management GmbH
Leuschnerstraße 5
70174 Stuttgart
Tel. 07 11 / 2 22 26 23 - 10
Fax. 07 11 / 22 26 23 - 50

Planer – bearbeitet im Auftrag der DBProjekte Süd GmbH
Gemeinschaft PFA 1.3 / 1.3 / 1.6
SEIB / IC-Consult / NOMOS Baumanagement
c/ o Ingenieurbüro SEIB
Lautenschlagerstr. 20
70173 Stuttgart
Tel. 07 11 / 1 62 58 - 0
Fax. 07 11 / 1 62 58 - 24

BUNG
Beratende Ingenieure
Bauwesen Verkehrswesen
gez. A. Kohlmann
Stuttgart, den 11.07.2002

Lageplan Grunderwerb

Zuführung Bad Cannstatt
von km 0.0+00 bis km 0.7+29 (Achse 215)
und von km 0.0+00 bis km 0.4+77 (Achse 214)

"Urheberschutz" – Alle Rechte bei der DBProjekte Süd GmbH

Änderungsvermerke

Index	Änderungen	Datum	Name

	Datum	Name
Gezeichnet	05/02	Rt
Bearbeitet	05/02	Hs
Maßstab	1:1000	
Freigabe DBProjekte Süd GmbH	gez. R. Baur Stuttgart, den 12.07.2002	

Ersetzt für Plan-Nr. ____ Index ____
Ersetzt durch Plan-Nr. ____ Index ____

Anlage Planfeststellungsunterlagen

Genehmigungsvermerk – Eisenbahn-Bundesamt

Datum	Genehmigungsvermerk	Name	Unterschrift

Zeichnungsdatei: G-A0210.DWG – Plotdatei: 6512A1N.PLT

Anlage 9.2 Blatt 15 von 17