

Der Bestand wurde aus den Ausführungsplanungen der vorgesehenen Maßnahmen nachrichtlich übernommen

Legende:


Flucht- und Rettungsweg



Umgestaltung des Bahnknotens Stuttgart

Ausbau- und Neubaustrecke Stuttgart - Augsburg
Bereich Stuttgart - Wendlingen mit Flughafenanbindung

Planfeststellungsabschnitt 1.6 a Zuführung Ober-/Untertürkheim
 Bau-Km 1.1+55 (km 0.8+55) bis km 7.2+20 : Stuttgart Hbf - Obertürkheim (-Esslingen)
 Bau-Km 0.0+00 bis 2.6+45 : Abzweig Wangen - Untertürkheim (-Waiblingen/Remsbahn)

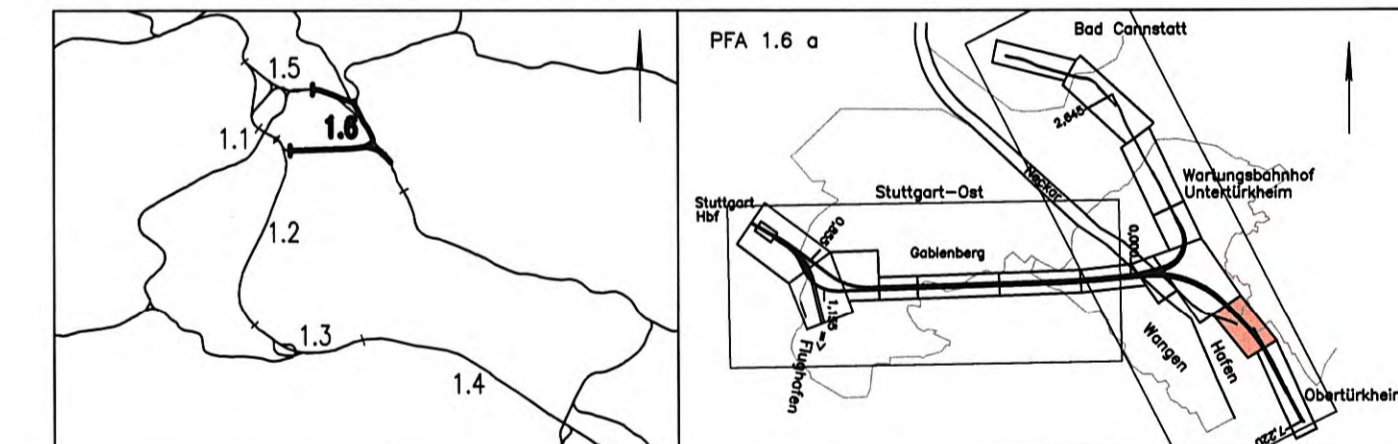

Geographische Codierung 1 6 1 6 a 0 0	Blattschnittcodierung 4 7 0 0 B E - 2 0	Organisatorische Codierung P b i k R a
Auftraggeber DB Projekte Süd GmbH Wolfenstraße 20 70181 Stuttgart Tel. 07 11 / 2 27 85 - 0 Fax. 07 11 / 2 27 85 - 999	Projektsteuerung Drees & Sumner AG Infra Consult & Management GmbH Ludwigsplatzstraße 2 70173 Stuttgart Tel. 07 11 / 22 29 33 - 10 Fax. 07 11 / 22 29 33 - 90	Planer - bearbeitet im Auftrag der DB Projekte Süd GmbH Geneplaner PFA 1.2 BUNG / DE-Consult / FICHTNER Bauecosystem c / o Kronenstr. 36 70174 Stuttgart Tel. 07 11 / 1 62 59 - 0 Fax. 07 11 / 1 62 59 - 24

Flucht- und Rettungskonzept Darstellung der Rettungswege Tunnel offene Bauweise Obertürkheim		Datum 07/02	Name HEL
"Urheberschutz" - Alle Rechte bei der DB Projekte Süd GmbH		Bearbeiter 07/02	BTR
Anderungsvermerke		Maßstab 1:1000	
Genehmigungsvermerke - Eisenbahn-Bundesamt		Freigabe DB Projekte Süd GmbH gez. R. Baur Stuttgart, den 12.07.2002	
Anlage 10.2.2 Blatt 4 von 9		Ersatz für Plan-Nr. Phase Index Plan-Nr. Index	

Planfeststellungsabschnitt 1.6 a
vom 16. Mai 2007
Az.: 59160 PAF-P
Eisenbahn-Bundesamt
St. Karlsruhe/Stuttgart

FICHTNER
BAUCONSULTING
gez. H. Förber
Stuttgart, den 11.07.2002