

Stuttgart

21


Planfestgestellt gemäß § 18
durch Beschl. des
16. Mai 2007

Az.: **SÜTB PAP-PS ZI-06-1.6**
Eisenbahn-Bau- und Betriebsvorschriften

Umgestaltung des Bahnknotens Stuttgart

Ausbau- und Neubaustrecke Stuttgart – Augsburg
Bereich Stuttgart – Wendlingen mit Flughafenanbindung

Planfeststellungsabschnitt 1.6 a Zuführung Ober-/Untertürkheim
Bau-Km 1.1+55 (km 0.8+55) bis km 7.2+20 : Stuttgart Hbf – Obertürkheim (–Esslingen)
Bau-Km 0.0+00 bis 2.6+45 : Abzweig Wangen – Untertürkheim (–Waiblingen/Remsbahn)

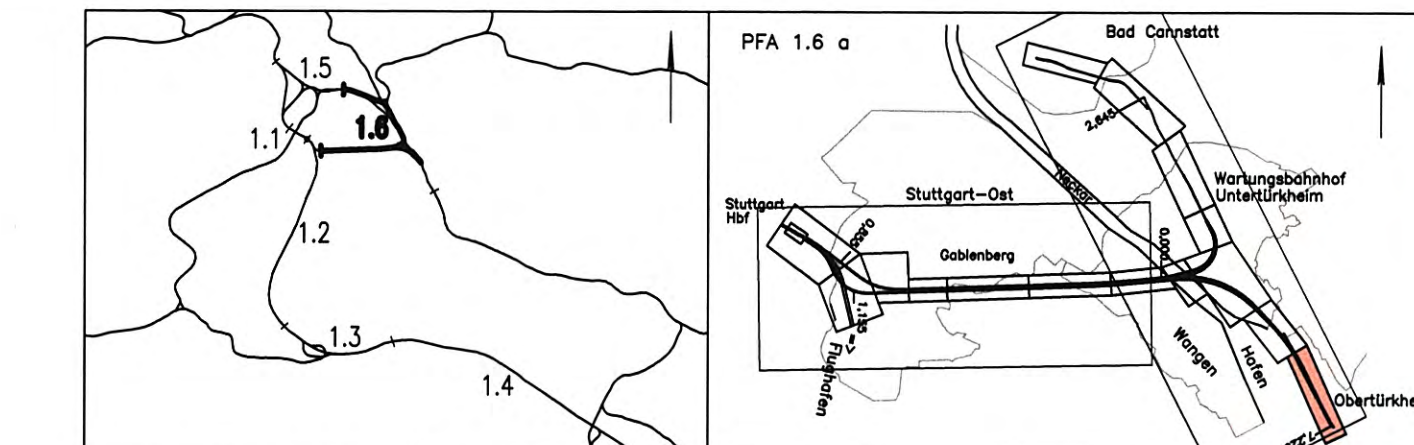

Geographische Codierung 1.6 1.6 a 0 0	Blattschnittcodierung 4 7 0 0 B G -	Organisatorische Codierung P I b i l I K 4 R a -
Auftraggeber DBProjeKte Süd GmbH Wolfenstraße 20 70181 Stuttgart Tel. 07 11 / 2 27 85 - 0 Fax. 07 11 / 2 27 85 - 999	Projektsteuerung Drees & Sommer AG Infra-Consult & Management GmbH Ludwigsplatz 2 70173 Stuttgart Tel. 07 11 / 22 29 33 - 10 Fax. 07 11 / 22 29 33 - 90	Planer – bearbeitet im Auftrag der DBProjeKte Süd GmbH Generalplaner PIA 1.2 / 1.3 / 1.6 BWG / DE-Consult / FICHTNER Bauconsulting c / a / Kraenzlestraße 36 70174 Stuttgart Tel. 07 11 / 1 62 59 - 0 Fax. 07 11 / 1 62 59 - 24

Flucht- und Rettungskonzept		Datum	Name																
Darstellung der Rettungswege		07/02	HEL																
Tunnel offene Bauweise und Trog Obertürkheim		07/02	BTR																
"Urheberschutz" – Alle Rechte bei der DBProjeKte Süd GmbH		Maßstab	1:1000																
Änderungsvermerke		Freigabe DBProjeKte Süd GmbH	gez. R. Baur																
<table border="1" style="width: 100%; border-collapse: collapse;"> <thead> <tr> <th>Index</th> <th>Änderungen</th> <th>Datum</th> <th>Name</th> </tr> </thead> <tbody> <tr><td> </td><td> </td><td> </td><td> </td></tr> <tr><td> </td><td> </td><td> </td><td> </td></tr> <tr><td> </td><td> </td><td> </td><td> </td></tr> </tbody> </table>		Index	Änderungen	Datum	Name													Stuttgart, den 12.07.2002	
Index	Änderungen	Datum	Name																
Genehmigungsvermerk – Eisenbahn-Bundesamt		Ersatz für Plan-Nr. Phase Index																	
<table border="1" style="width: 100%; border-collapse: collapse;"> <thead> <tr> <th>Datum</th> <th>Genehmigungsvermerk</th> <th>Name</th> <th>Unterschrift</th> </tr> </thead> <tbody> <tr><td> </td><td> </td><td> </td><td> </td></tr> </tbody> </table>		Datum	Genehmigungsvermerk	Name	Unterschrift					Anlage Planfeststellungsunterlagen									
Datum	Genehmigungsvermerk	Name	Unterschrift																
Zeichnungsdatei: PRW_BG_LDWG - Plotdatei: 61022A05.PLT		Anlage 10.2.2 Blatt 5 von 9																	

Kartengrundlage: Digitale Stadtplanungsunterlagen Stuttgart
Für das Projekt Stuttgart 21 überarbeitet durch SEIB Ingenieur-Consult GmbH