

- Legende:**
- Flucht- und Rettungsweg
 - Rettungsplatz
 - Planfeststellungsgrenze
 - Pfa 1.6a / Pfa 1.6b

Stuttgart 21

Planfestgestellt gemäß § 18 durch Beschluss vom **16. Mai 2007**

Az.: **59160 PAP-PS-21**


Eisenbahn-Bundesamt
Abt. Netzplan-Entwicklung
Königsplatz
60524 Frankfurt am Main

DB

EISENBAHN - BUNDESAMT

Umgestaltung des Bahnknotens Stuttgart
Ausbau- und Neubaustrecke Stuttgart - Augsburg
Bereich Stuttgart - Wendlingen mit Flughafenanbindung

Planfeststellungsabschnitt 1.6 a Zuführung Ober-/Untertürkheim
 Bau-Km 1.1+55 (km 0.8+55) bis km 7.2+20 : Stuttgart Hbf - Obertürkheim (-Esslingen)
 Bau-Km 0.0+00 bis 2.6+45 : Abzweig Wangen - Untertürkheim (-Waiblingen/Remsbahn)

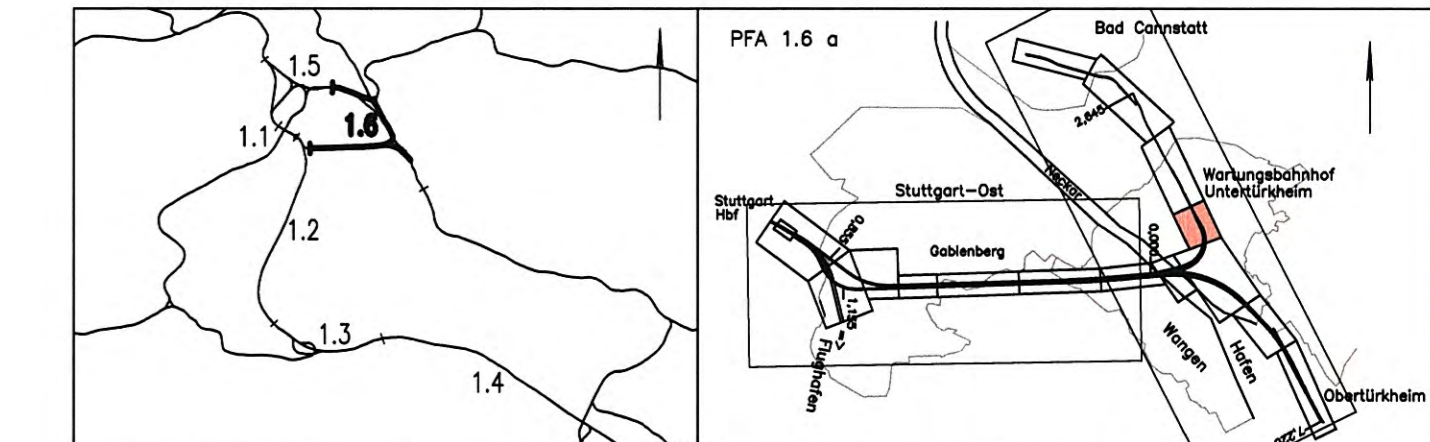

Geographische Codierung 16 16 a 0 0	Blattschnittcodierung 4 7 0 0 B C - 2 0	Organisatorische Codierung P I b i b i I K S R a -
Auftraggeber DB Projekte Süd GmbH Wolfenstraße 20 70191 Stuttgart Tel. 07 11 / 2 27 85 - 0 Fax. 07 11 / 2 27 85 - 999	Projektsteuerung Drees & Sommer AG Infra Consult & Management GmbH Lautenschlagerstraße 2 70173 Stuttgart Tel. 07 11 / 22 29 33 - 10 Fax. 07 11 / 22 29 33 - 90	Planer - bearbeitet im Auftrag der DB Projekte Süd GmbH Generalplaner PIA 1.2 / 1.3 / 1.6 SUNG / DE-Consult / FICHTNER Bauconsulting c / o Kronenstr. 36 70174 Stuttgart Tel. 07 11 / 1 82 59 - 0 Fax. 07 11 / 1 82 59 - 24

Flucht- und Rettungskonzept		Datum	Name
Darstellung der Rettungswege		Gezeichnet	07/02 HEL
Tunnel offene Bauweise und Trog Untertürkheim		Bearbeitet	07/02 BTR
"Urheberschutz" - Alle Rechte bei der DB Projekte Süd GmbH		Maßstab 1:150-06 1:1000	
Änderungsvermerke		Freigabe DB Projekte Süd GmbH gez. R. Baur Stuttgart, den 12.07.2002	
Index	Änderungen	Datum	Name
Genehmigungsvermerk - Eisenbahn-Bundesamt		Ersatz für Plan-Nr. Phase Index	
Datum	Genehmigungsvermerk	Name	Unterschrift
Anlage Planfeststellungsunterlagen		Anlage 10.2.2 Blatt 6 von 9	
Zeichnungsdatei: PRW_BC20_LDWG - Plotdatei: 61022A06.PLT			

Kartengrundlage: Digitale Stadtkarte des Stadtmesungsamtes Stuttgart
 Für das Projekt Stuttgart 21 überarbeitet durch SEIB Ingenieur-Consult GmbH

Landeshauptstadt Stuttgart
 Gemarkung Untertürkheim

4700 BA-1
 4700 BC-20 (M 1:1000)
 Zustand Lv. 12.01; Iv. 12.01;

Urheberschutz -
 alle Nutzungsrechte bei der DB AG