Querschnitt bei km 6.7+72,00 (Achse 60)

Schnittführung vgl. Anlage 10.2.2 Blatt 7

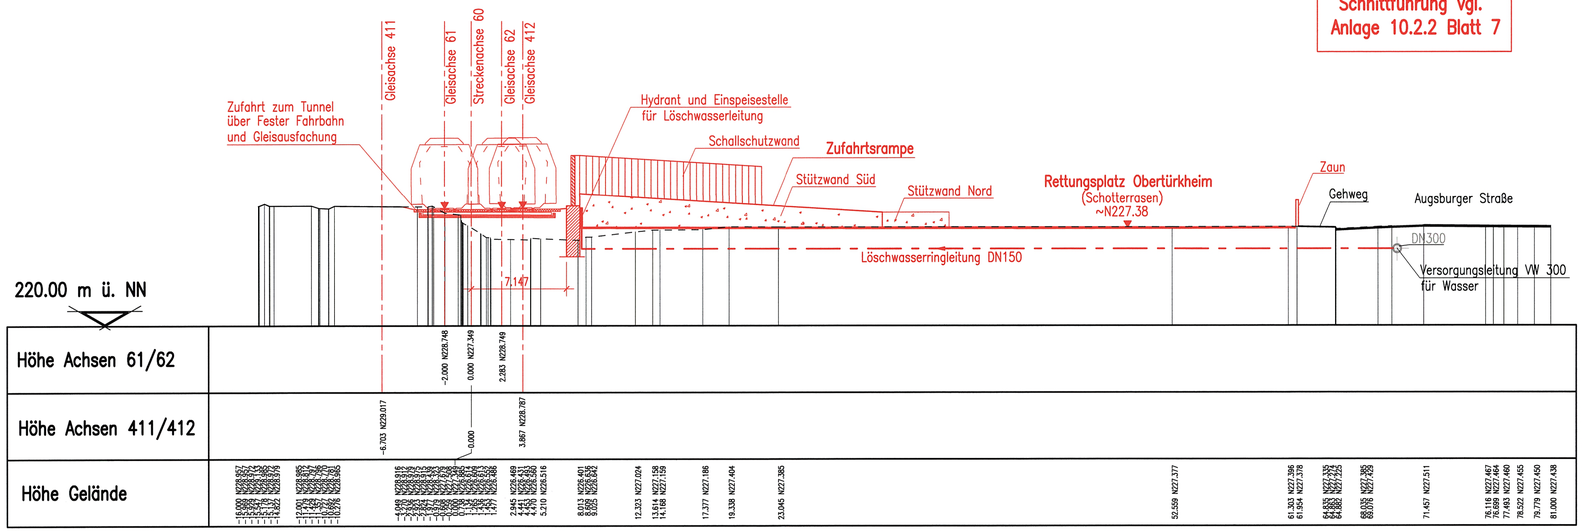

Stuttgart 21

Planfestgestellt gemäß § 18 AEG durch Beschluss vom 16. Mai 2002 Az.: 59160 PAP-PS 2 Eisenbahn-Bundesamt Außenstelle Karlsruhe/Stuttgart

Umgestaltung des Bahnknotens Stuttgart

Ausbau- und Neubaustrecke Stuttgart – Augsburg
Bereich Stuttgart – Wendlingen mit Flughafenanbindung

Planfeststellungsabschnitt 1.6 a Zuführung Ober-/Untertürkheim

Bau-km 1.1+55 (km 0.8+55) bis km 7.2+20 : Stuttgart Hbf – Obertürkheim (– Esslingen)
Bau-km 0.0+00 bis km 2.6+45 : Abzweig Wangen – Untertürkheim (– Waiblingen/Remsbahn)

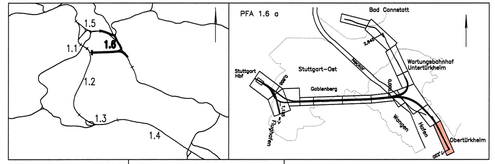

Geographische Codierung				Blattschnittcodierung				Organisatorische Codierung						
1.6	1.6	a	0 0	4 7 0 0	B G X X X			P	1 b q _	1 Q 2 R		a _		
PFA	Bauabschnitt	Blattschnitt		Streckennummer	Bezirk			Phase	Planzeichen	Gewerk	Ebene	Planinhalt	Index	

Auftraggeber
DBProjekte Süd GmbH
Wolfmanstraße 20
70191 Stuttgart
Tel. 07 11 / 2 27 85 – 0
Fax. 07 11 / 2 27 85 – 999

Projektsteuerung
Drees & Sommer AG
Infra Consult & Management GmbH
Lastenzählergebäude 2
70173 Stuttgart
Tel. 07 11 / 22 29 33 – 10
Fax. 07 11 / 22 29 33 – 90

Planer – bearbeitet im Auftrag der DBProjekte Süd GmbH
Generalplaner PFA 1.2 / 1.3 / 1.6
BUNG / DE-Consult / FICHTNER Bauconsulting
c / o Kronestraße 36
70174 Stuttgart
Tel. 07 11 / 1 62 59 – 0
Fax. 07 11 / 1 62 59 – 24

BUNG Beratende Ingenieure
gez. i.V. W. Riepe
Heidelberg, den 11.07.2002

Flucht- und Rettungskonzept

Flucht- und Rettungskonzept PFA 1.6
Querschnitt Rettungsplatz Obertürkheim
km 6.7+52.08 (Achse 60)

	Datum	Name
Gezeichnet	05/02	Stollbert
Bearbeiter	05/02	Kennepohl

Maßstab 455-08 1:200

"Urheberschutz" – Alle Rechte bei der DBProjekte Süd GmbH

Änderungsvermerke

Index	Änderungen	Datum	Name

Freigabe DBProjekte Süd GmbH
gez. R. Baur
Stuttgart, den 12.07.2002

Ersatz für Plan-Nr. Phase Index
Ersetzt durch Plan-Nr.

Genehmigungsvermerk – Eisenbahn-Bundesamt

Datum	Genehmigungsvermerk	Name	Unterschrift

Anlage Planfeststellungsunterlagen
Anlage 10.2.2
Blatt 8 von 9

Zeichnungsdatei: 6116PQ2R.DWG – Plotdatei: 61022A08.PLT