


Umgestaltung des Bahnknotens Stuttgart
 Ausbau- und Neubaustrecke Stuttgart – Augsburg
 Bereich Stuttgart – Wendlingen mit Flughafenabbindung

Planfeststellungsabschnitt 1.6 a Zuführung Ober-/Untertürkheim
 Bau-km 1.1+55 (km 0.8+55) bis km 7.2+20 : Stuttgart Hbf – Obertürkheim (- Esslingen)
 Bau-km 0.0+00 bis km 2.6+45 : Abzweig Wangen – Untertürkheim (- Waiblingen/Remsbahn)

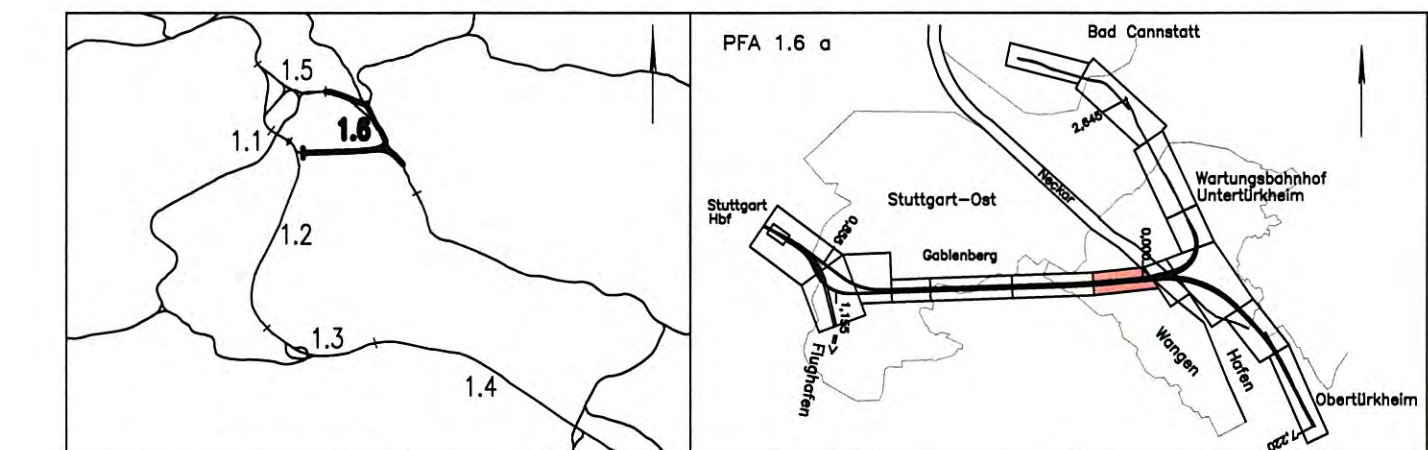

Geographische Codierung 1.6 1.6 a 0 0	Blattschnittcodierung 4 7 0 3 A E X X	Organisatorische Codierung P I b I V K 2 L a -
Auftraggeber DB-Projekte Süd GmbH Müllersstraße 20 70191 Stuttgart Tel. 07 11 / 2 21 85 - 0 Fax. 07 11 / 2 21 85 - 999	Projektsteuerung Drees & Sommer AG sfrs Consult & Management GmbH Ludwigsplatz 2 70173 Stuttgart Tel. 07 11 / 22 29 33 - 10 Fax. 07 11 / 22 29 33 - 90	Planer – bearbeitet im Auftrag der DB-Projekte Süd GmbH Generellplaner PFA 1.2 / 1.3 / 1.8 SUNG / SE-Consult / POCHNER Bauconsulting c / o Kronenstr. 36 70174 Stuttgart Tel. 07 11 / 1 82 59 - 0 Fax. 07 11 / 1 82 59 - 24

Bauzustände und Baulogistik		Datum	Name
Baustelleneinrichtungsflächen		Gezeichnet	05/02 Stollbert
Baustelleneinrichtungsfläche Zwischenangriff Ulmer Straße		Bearbeitet	05/02 Kennepohl
"Urheberschutz" – Alle Rechte bei der DB-Projekte Süd GmbH		Maßstab	1:500
Änderungsvermerke		Freigabe DB-Projekte Süd GmbH gez. R. Baur Stuttgart, den 12.07.2002	
Genehmigungsvermerk – Eisenbahn-Bundesamt		Ersatz für Plan-Nr. _____ Ersetzt durch Plan-Nr. _____ Anlage Planfeststellungsunterlagen	
Datum	Genehmigungsvermerk	Name	Unterschrift
Zeichnungsdatei: 616PK2LDWG - Plotdatei: 6133A02.PLT		Anlage 13.3 Blatt 2 von 3	