


Prinzipskizze: Verfüllung Zugangsstollen und Förderschacht Ulmer Straße

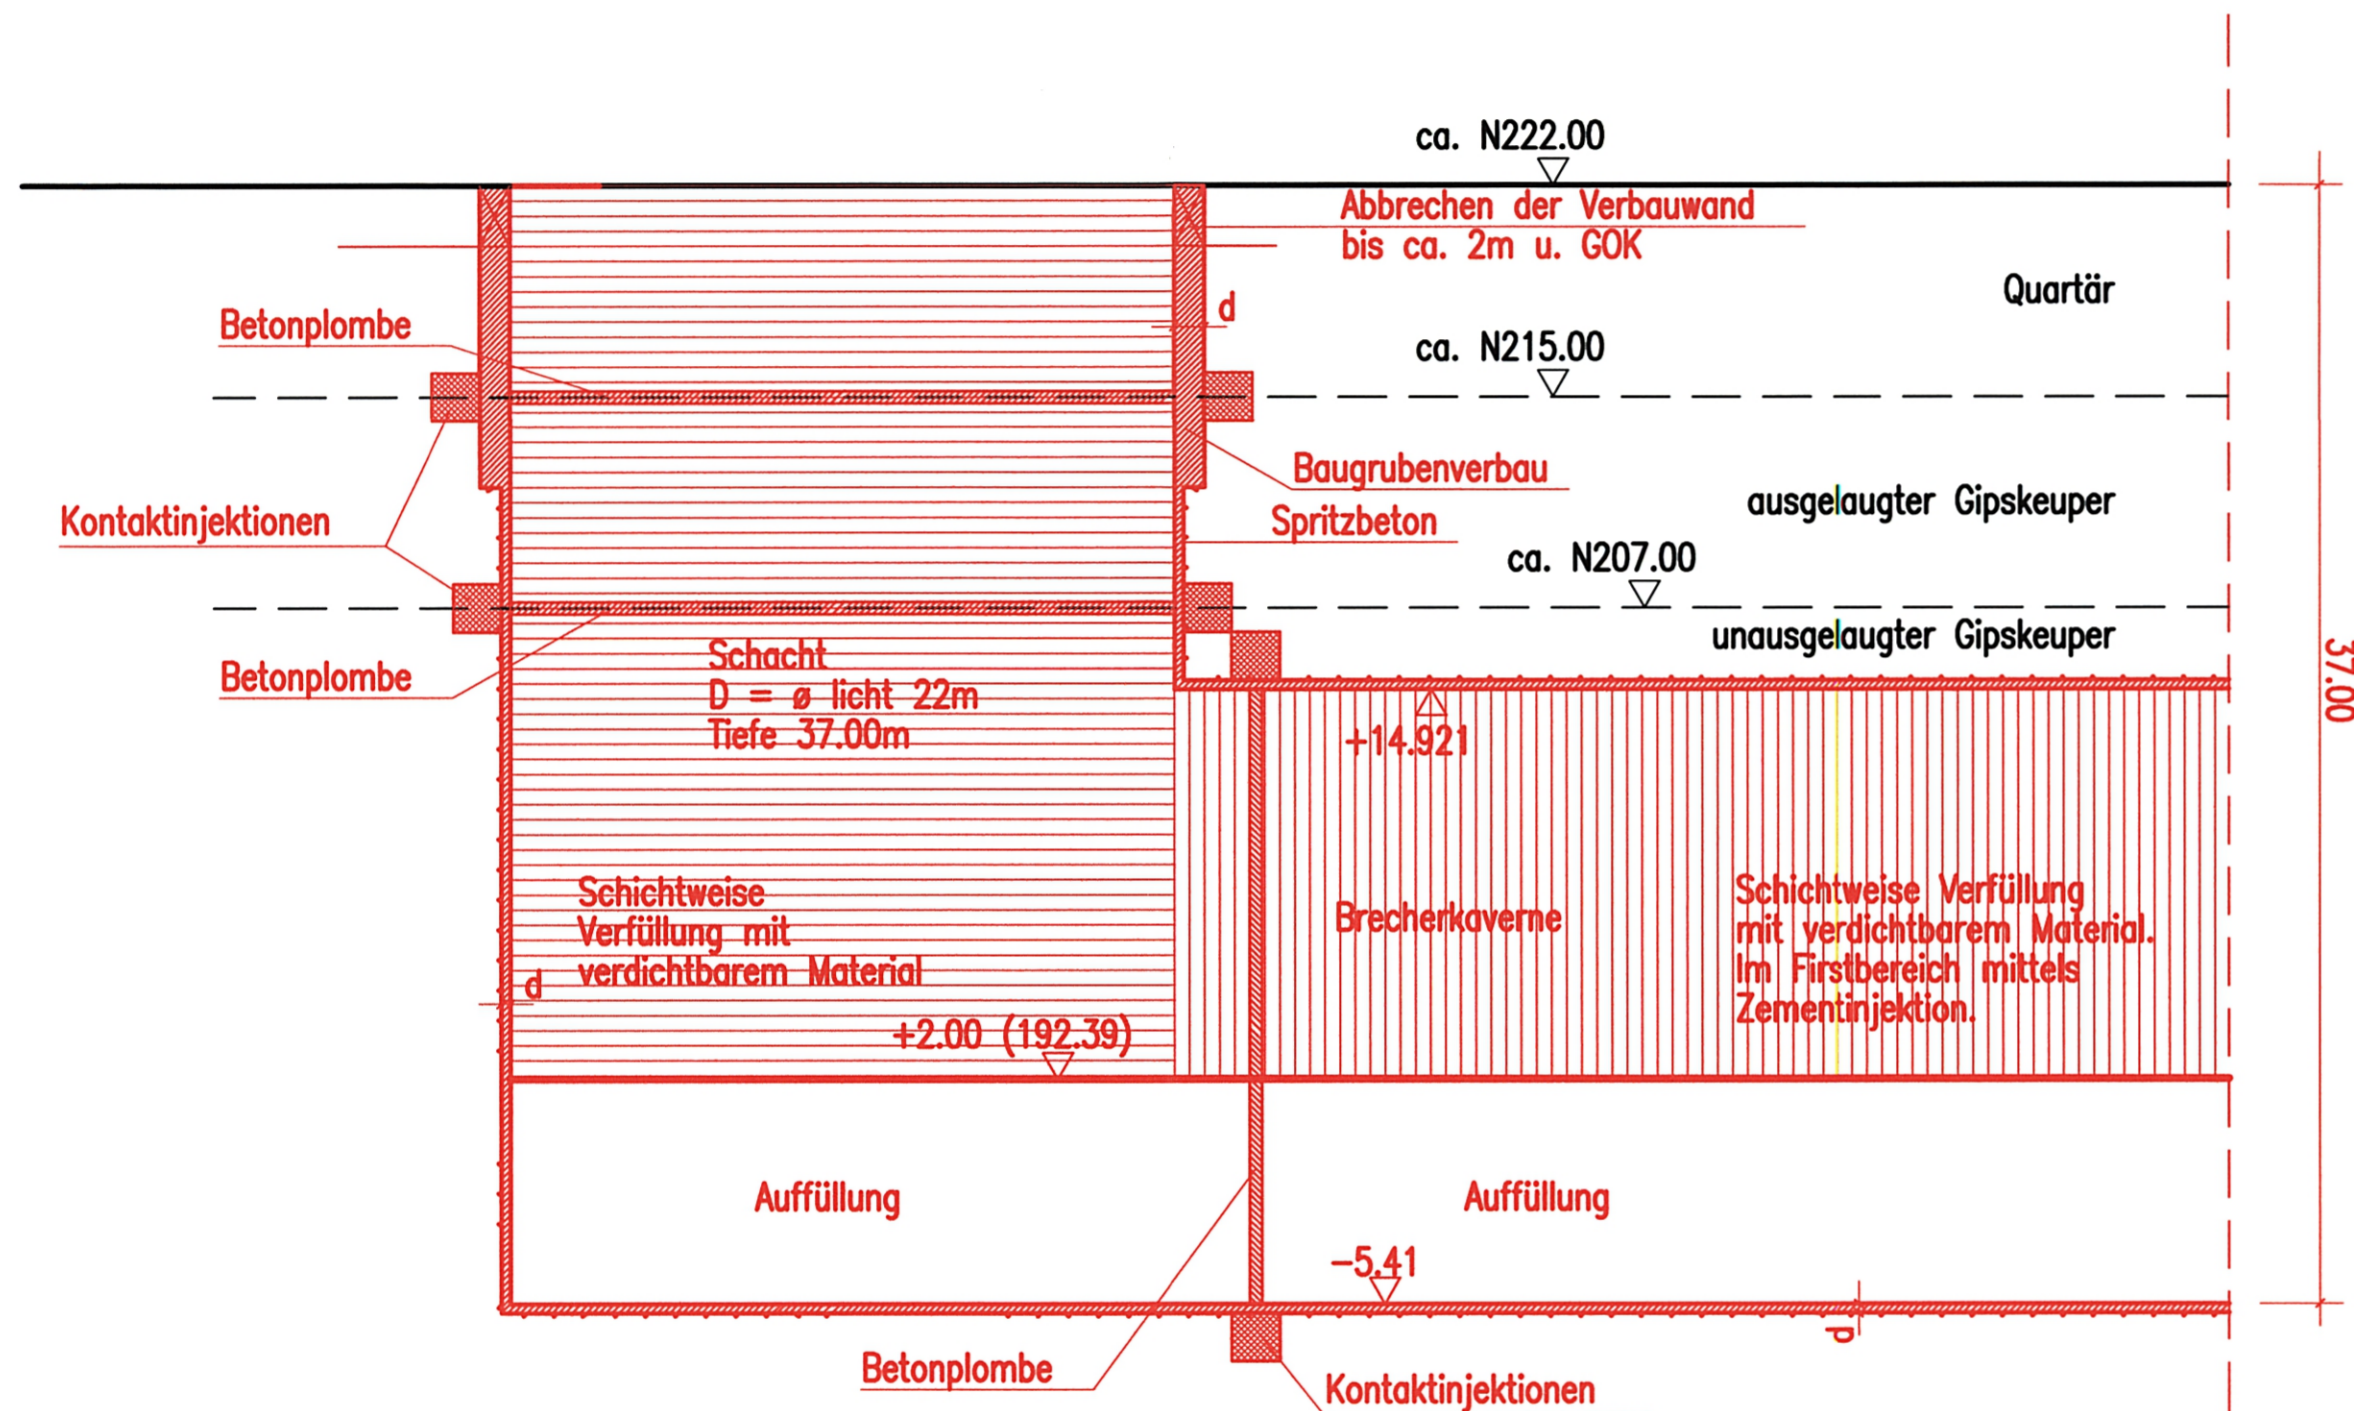


d = nach gewählter Verbauart und stat. Erfordernis



Umgestaltung des Bahnknotens Stuttgart Ausbau- und Neubaustrecke Stuttgart – Augsburg Bereich Stuttgart – Wendlingen mit Flughafenanbindung

Planfeststellungsabschnitt 1.6 a Zuführung Ober-/Untertürkheim
 Bau-km 1.1+55 (km 0.8+55) bis km 7.2+20 : Stuttgart Hbf – Obertürkheim (- Esslingen)
 Bau-km 0.0+00 bis km 2.6+45 : Abzweig Wangen – Untertürkheim (- Waiblingen/Remsbahn)

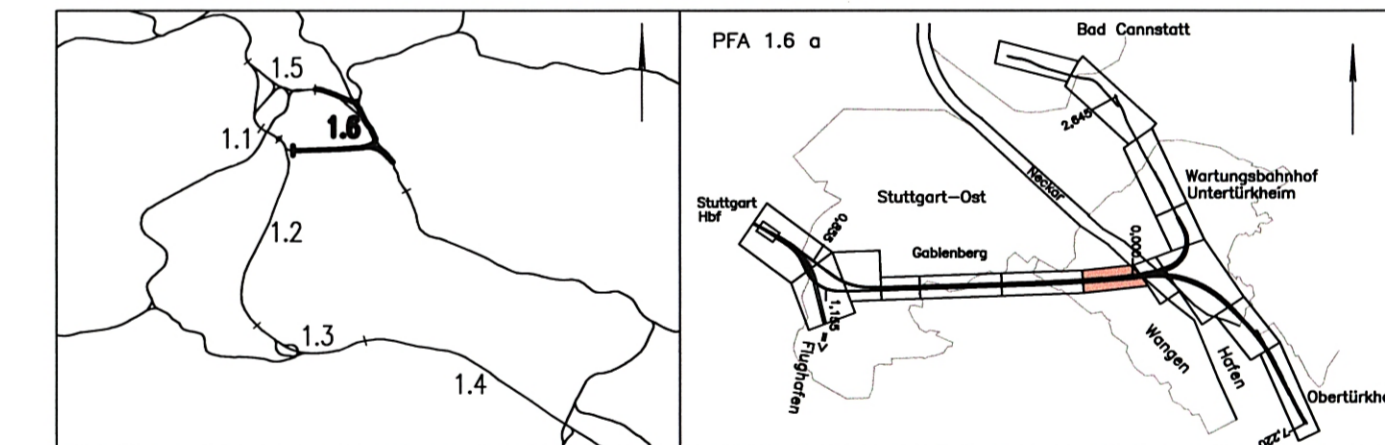

Geographische Codierung		Blattschnittcodierung		Organisatorische Codierung	
1.6	1.6 a 0 0	4 7 0 3	A E X X X	P	I b q I Q 3 C a
PFA Baubauabschnitt Blattschnitt		Streckennummer Bezirk		Phase Planzeichen Gewerk Ebene Planinhalt Index	
Auftraggeber		Projektsteuerung		Planer – bearbeitet im Auftrag der DBProjekte Süd GmbH	
DBProjekte Süd GmbH Wolfenstraße 20 70191 Stuttgart Tel. 07 11 / 2 27 85 - 0 Fax. 07 11 / 2 27 85 - 999		Dress & Sommer AG Info Consult & Management GmbH Lautenschlagerstraße 2 70173 Stuttgart Tel. 07 11 / 22 29 33 - 10 Fax. 07 11 / 22 29 33 - 90		Generalplaner PFA 1.2 / 1.3 / 1.6 BUNG / DE-Consult / FICHTNER Bauconsulting c / o Kronenstraße 36 70174 Stuttgart Tel. 07 11 / 1 62 59 - 0 Fax. 07 11 / 1 62 59 - 24	
				BUNG Beratende Ingenieure gez. i.V. W. Riepe Heidelberg, den 11.07.2002	

Bauzustände und Bauleistungen Zwischenangriff Ulmer Straße Verfüllplan Zwischenangriff Ulmer Straße		Datum	Name
		Gezeichnet	05/02 Stollbert
		Bearbeiter	05/02 Kennepohl
		Maßstab	1:250
"Urheberschutz" – Alle Rechte bei der DBProjekte Süd GmbH			
Änderungsvermerke		Freigabe DBProjekte Süd GmbH gez. R. Baur Stuttgart, den 12.07.2002	
Index	Änderungen	Datum	Name
Genehmigungsvermerk – Eisenbahn-Bundesamt		Ersatz für Plan-Nr. Phase Index Plan-Nr. Index	
Datum	Genehmigungsvermerk	Name	Unterschrift
		Anlage 13.5 460-10 Blatt 5 von 5	
Zeichnungsdatei: 616PQ3C.DWG – Plotdatei: 61950A05.PLT			