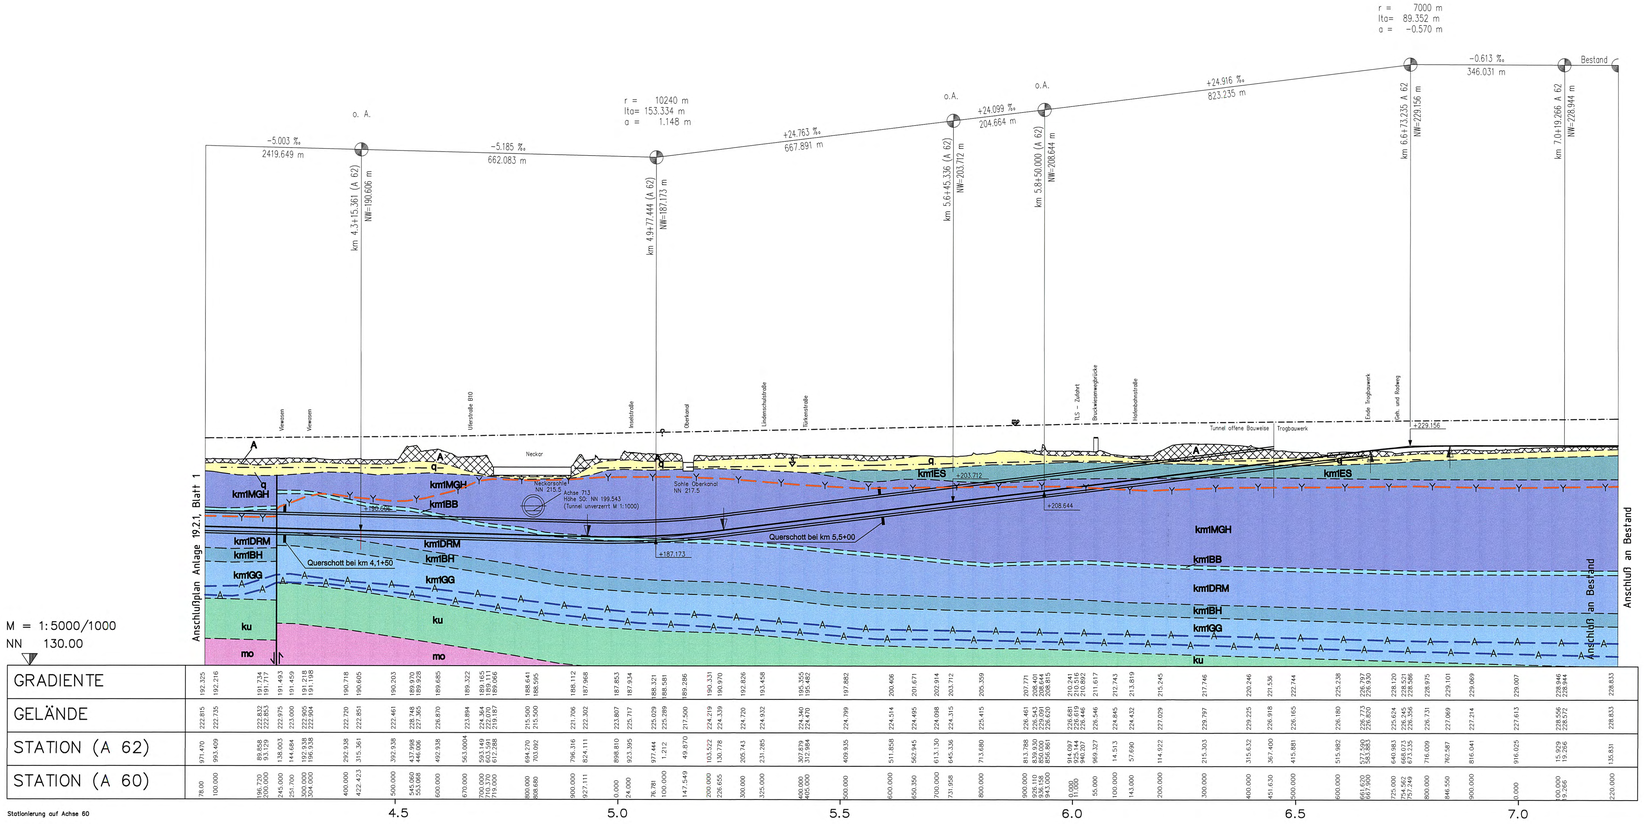

Stationierung auf Achse 60

Legende

- Grundwasseroberfläche im Quartär (Stichtagmessung vom 03.07.1998 (ca. MW) ergänzt durch Bohrwasserstände)
- Druckfläche des Muschelkalkaquifers (mo) nach Grundwassergleichenkarte AfU (1998) und Stichtagsmessung vom 02.09.99 (ca. MW)
- Stratigraphische Grenze, vermutet (Erläuterung s. Anlage 19.1)
- Ablaugungsfront, vermutet (Erläuterung s. Anlage 19.1)
- Anhydritspiegel, vermutet (Erläuterung s. Anlage 19.1)
- Störung, nachgewiesen / Störung, vermutet

Quartär

- q — Quartär, ungegliedert
- Auffüllung

Mittlerer Keuper

- km5o — Obere Bunte Mergel
- km3s — Kieselsandsteinschichten
- km3L — Lehrbergschichten
- km3u — Untere Bunte Mergel
- km2H — Hauptsteinmergel
- km2D — Dunkle Mergel
- km2s — Schilfsandstein
- kmIES — Estherienschichten mit AC-Horizont
- kmIMGH — Mittlerer Gipshorizont
- kmIBB — Bleiglanzbankschichten
- kmIDRM — Dunkelrote Mergel
- kmIBH — Bochinger Horizont
- kmIGG — Grundgipsschichten

Unterer Keuper

- ku — Unterer Keuper

Oberer Muschelkalk

- mo — Oberer Muschelkalk

Stuttgart 21

DB

Umgestaltung des Bahnknotens Stuttgart

Ausbau- und Neubaustrecke Stuttgart – Augsburg
Bereich Stuttgart – Wendlingen mit Flughafenanbindung

Planfeststellungsabschnitt 1.6 a Zuführung Ober-/Untertürkheim

Bau-Km 1.1+55 (km 0.8+55) bis km 7.2+20 : Stuttgart Hbf – Obertürkheim (–Esslingen)
Bau-Km 0.0+00 bis 2.6+45 : Abzweig Wangen – Untertürkheim (–Waiblingen/Remsbahn)

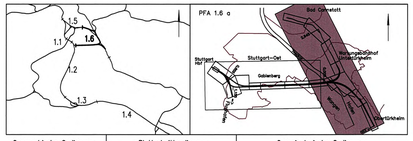

Geographische Codierung	Blattschnittcodierung	Organisatorische Codierung
1.6 | 1.6 a | 0 0 0	4 7 0 3 | A B – 6 0	P | U a h ü | U L 0 2 | 0 0
Nr. | Bezeichnung | Blattschnitt	Strichnummer | Blatt	Projekt | Kürzel | Gewerk | Fläche | Planheit | Index

Auftraggeber
DBProjekte Süd GmbH
Wolframstraße 20
70191 Stuttgart
Tel. 07 11 / 2 27 85 – 0
Fax. 07 11 / 2 27 85 – 999

Projektsteuerung
Drees & Sommer AG
Infro Consult & Management GmbH
Lautenschlagerstraße 3
70173 Stuttgart
Tel. 07 11 / 22 29 33 – 10
Fax. 07 11 / 22 29 33 – 90

Planer – bearbeitet im Auftrag der DBProjekte Süd GmbH
ARGE Wasser Umwelt Geotechnik
Heilbronner Str. 81
70191 Stuttgart
Fon: 0711/257005-0
Fax: 0711/2570043

Pforzheimer Str. 126a
76275 Ettlingen
Fon: 07243/76324-0
Fax: 07243/76324-50

Weetheim, den 11.07.2002

Ingenieur- und hydrogeologischer Längsschnitt:

Gleis Ober-/Untertürkheim – Hbf Stuttgart (Achse 62)
km 3,9+71,47 bis km 7,1+35,831

	Datum	Name
Gezeichnet	05/02	Nl / Wol
Bearbeiter	05/02	Sm / Hom

Maßstab 1:5000/1000

"Urheberschutz" – Alle Rechte bei der DBProjekte Süd GmbH

Änderungsvermerke

Index	Änderungen	Datum	Name

Genehmigungsvermerk – Eisenbahn-Bundesamt

Datum	Genehmigungsvermerk	Name	Unterschrift

Freigabe DBProjekte Süd GmbH
gez. R. Baur

Datum: Stuttgart, den 12.07.2002

Ersatz für Plan-Nr. Projekt Index
Ersetzt durch Plan-Nr.

Anlage Planfeststellungsunterlagen
Anlage 19.2.1 463-02
Blatt 2 von 4

T:\Daten\cad\ABS-NBS Stuttgart\Lbm\PFA 1.6\A0007\Ant_19_2_1_Blatt_1