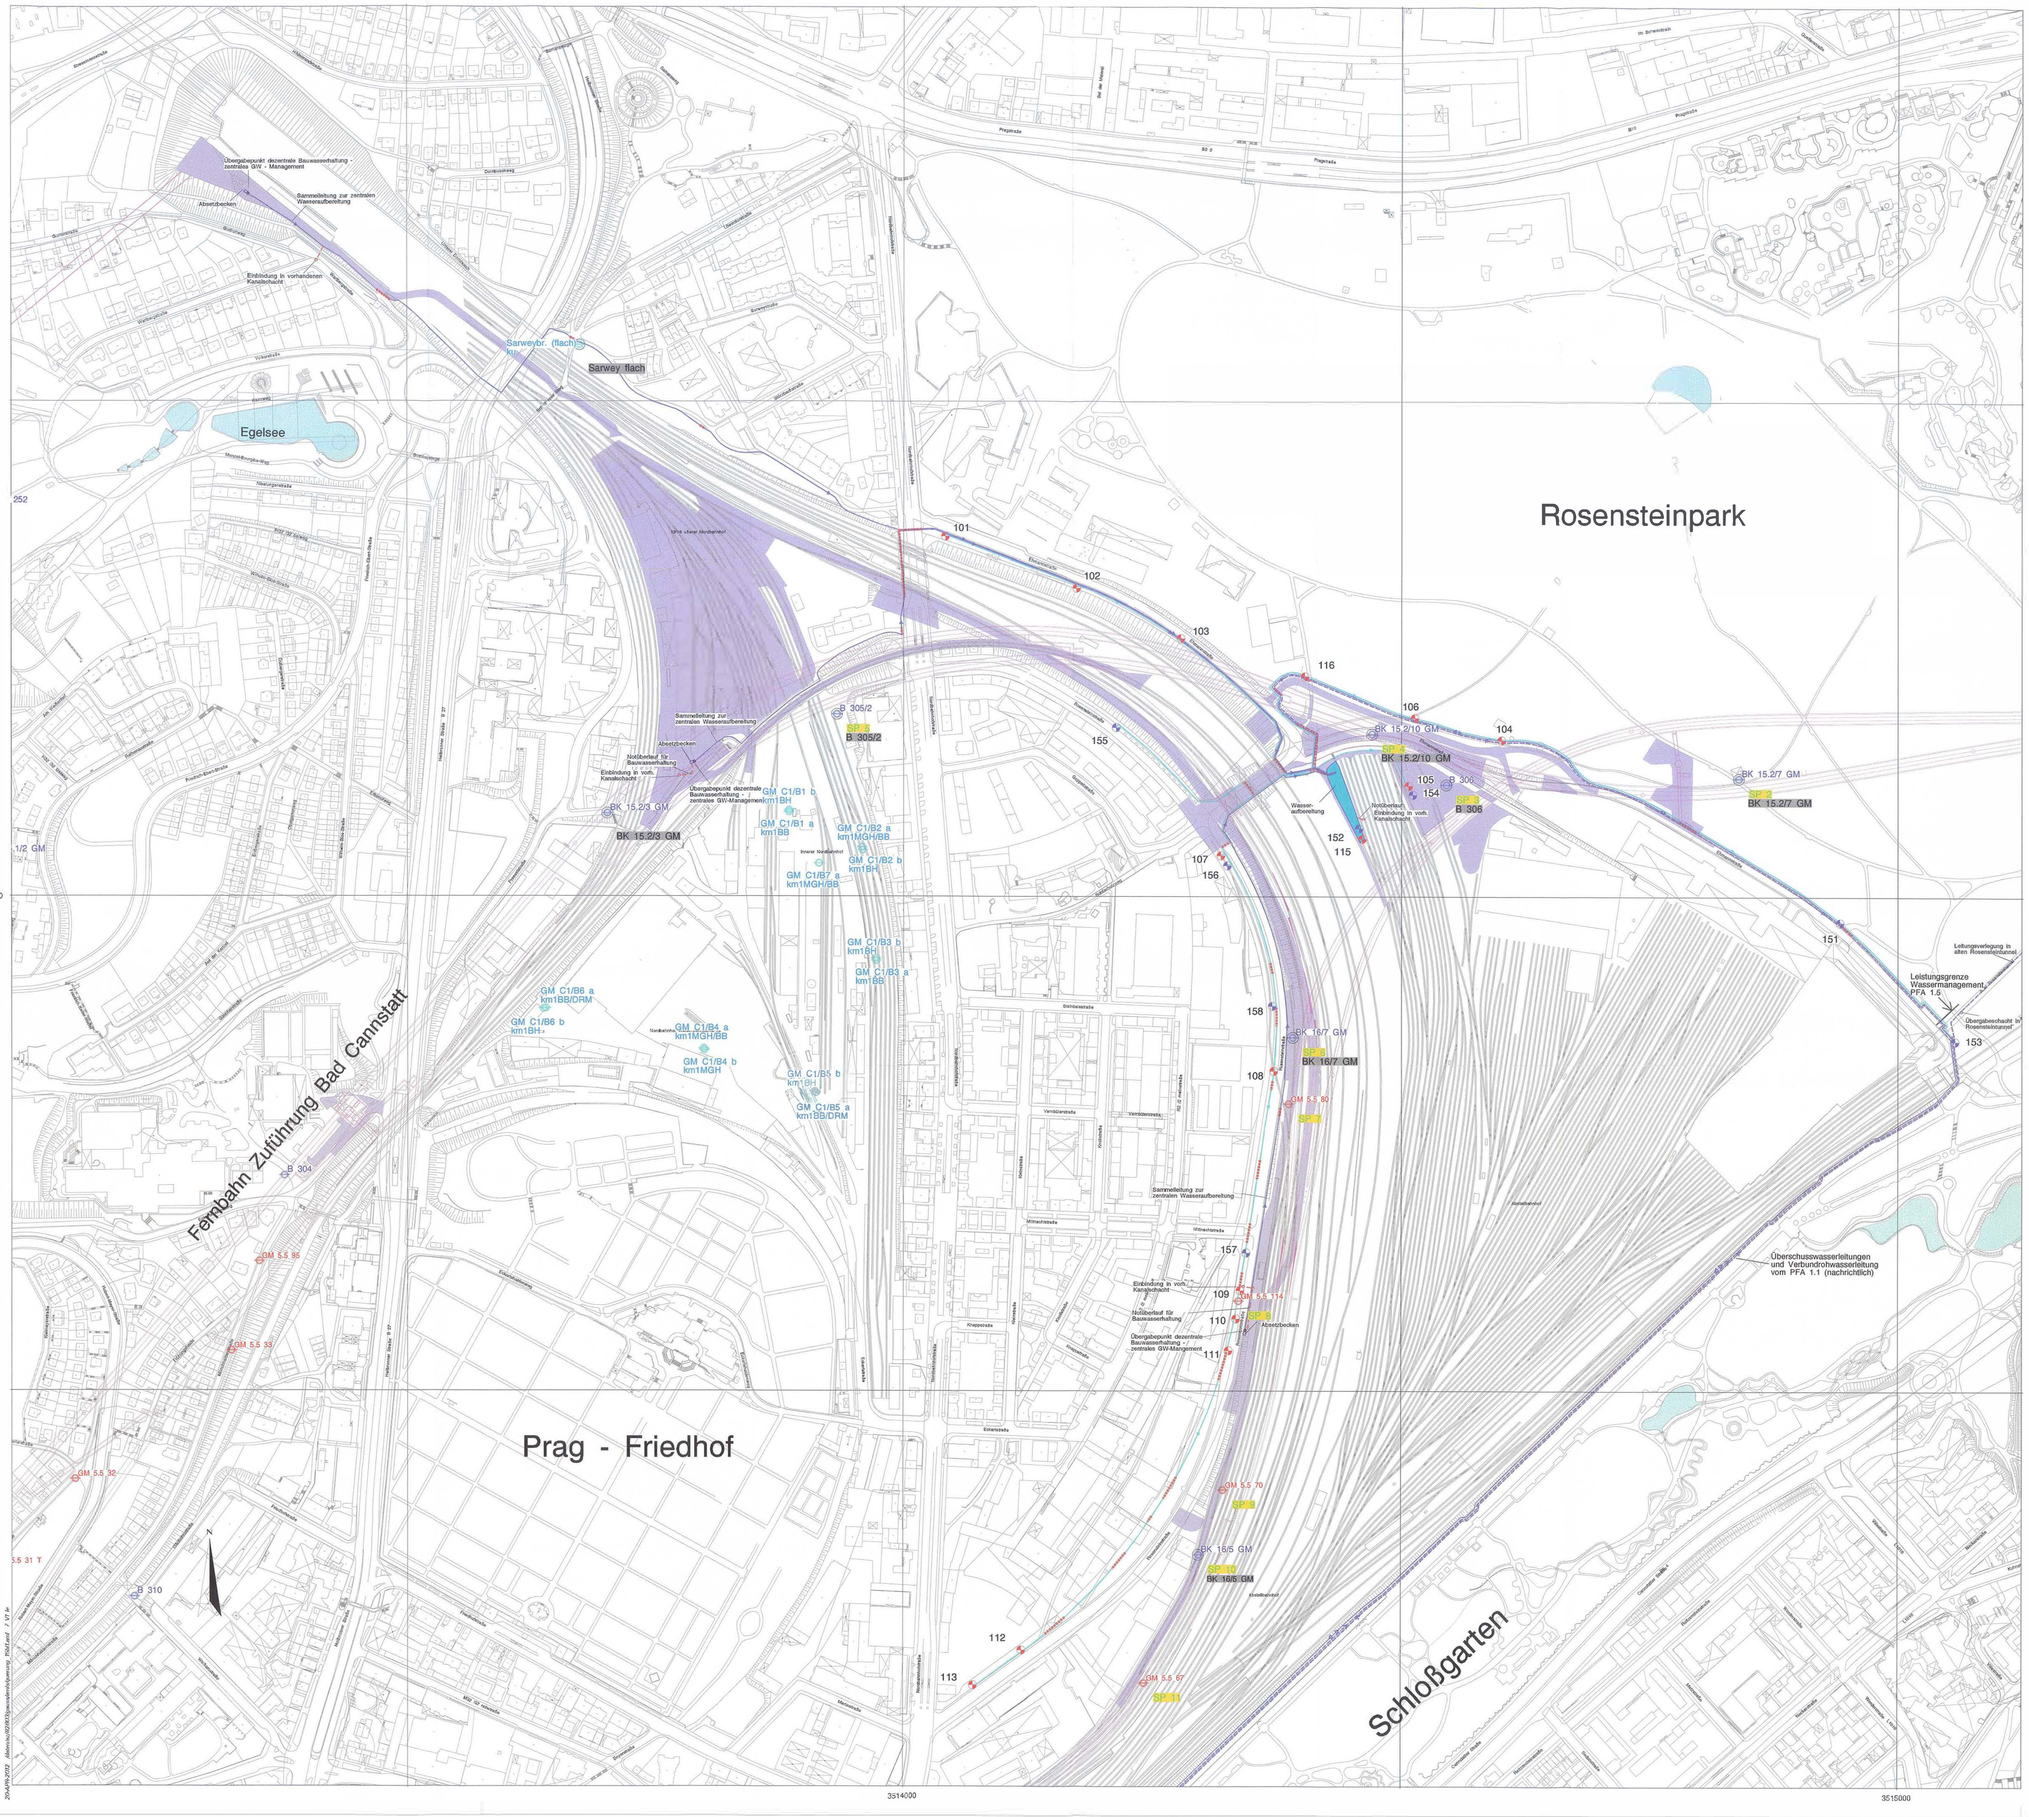


## Legende

Fläche für bauzeitliche Wasseraufbereitungsanlagen

**Infiltrationsbrunnen**

- 101 Infiltrationsbrunnen im Bochinger Horizont (km1BH)
- 151 Infiltrationsbrunnen im Grenzdolomit (ku2GD)

**Grundwassermeßstellen**

- B 252 bestehende Grundwassermeßstellen des 1. - 4. EKP
- GM 5.5 4 bestehende Grundwassermeßstellen des 5. EKP
- GM C1/B4a bestehende Grundwassermeßstelle Dritter
- Notbrunnen 1 bestehender Brunnen Dritter

**Anlagen des zentralen Wassermanagements**

- DN 80 Infiltrationsleitungen von der Infiltrationswasseraufbereitungsanlage zu den Brunnen
- DN 150 Sammelleitungen vom jeweiligen Anbindepunkt der Teilbaugruben zur Wasseraufbereitungsanlage
- DN 150 Überschußwasserleitung von der Wasseraufbereitungsanlage zum Neckar
- DN 150 Abwasserleitung (Ablauf- und Notüberlaufleitung)
- Aufständerung
- Pumpanlage
- Meßstellen für Monitoring und zur Beweissicherung Wasser (Funkfernübertragung)
- B 211 Meßstellen zur Beweissicherung Wasser (Datenlogger)

## Sonstiges

- Oberflächengewässer
- Baulogistikflächen (BE - Flächen, Baustraßen etc.)
- technische Planung nachrichtlich
- technische Planung

Anmerkungen:

- Bestehende oder geplante Bauwerke sind im Lageplan nur ausschnittsweise dargestellt, sofern sie für das Konzept des Grundwasser- und Niederschlagswassermanagement von Bedeutung sind. Eine vollständige Darstellung der geplanten Bauwerke findet sich in den Planfeststellungsunterlagen (Kap. 7 "Bauwerkspläne").

Plangrundlage Digitale Stadtkarte des Stadtmessungsamtes Stuttgart
Thematisch ergänzt durch ifg Niedererzer Institute

**Nur zur Information**

Stuttgart 21

- **Umgestaltung des Bahnknotens Stuttgart**
- **Ausbau- und Neubaustrecke Stuttgart - Augsburg Bereich Stuttgart - Wendlingen mit Flughafenanbindung**

**Planfeststellungsabschnitt 1.5**

- **Zuführung Feuerbach / Bad Cannstatt, S-Bahn-Anbindung**

**Geologische, hydrogeologische, geotechnische und wasserwirtschaftliche Stellungnahme (Teil 1)**

| | | | |
|---|---|---|---|
| Anhang: 2 | Weatheim, Apr. 2012 | DB Projekte Süd GmbH | |
| Anlage: 8B | Dr. T. Westhoff | im Auftrag der | DB |
| Az.: A0008 | | | |

| | Datum | Name |
|---|---|---|
| Bearb. | 04/12 | Schr/Vit |
| Gez. | 04/12 | Leß/Schn |
| Gepr. | 04/12 | Dr. Westhoff |

Maßstab: 1:2500

ARGE Wasser Umwelt Geotechnik
Gerwerbestraße 12 | Heßbrühl Str. 61
83707 Weatheim | 70565 Stuttgart
Planer nur Dr. Nüßle
Berlin Potsdam

Zentrales Grundwasser- und Niederschlagswassermanagement
Lageplan
Bereich: Stuttgart Nord

Verbleib | Blatt 1 | 3 Bl

| Zust. | Änderung | Datum | Name | Urspr. | Ers. f. | Ers. d. |
|---|---|---|---|---|---|---|
| 8 | | | | | | |
| 7 | | | | | | |
| 6 | | | | | | |
| 5 | | | | | | |
| 4 | | | | | | |
| 3 | | | | | | |
| 2 | | | | | | |
| 1 | | | | | | |

"Urheberrechte" - Alle Rechte bei der DB Projekte Süd GmbH

20.APR.2012 /Users/d0203/Documents/Lageplan_Stuttgart_1_V1.fm