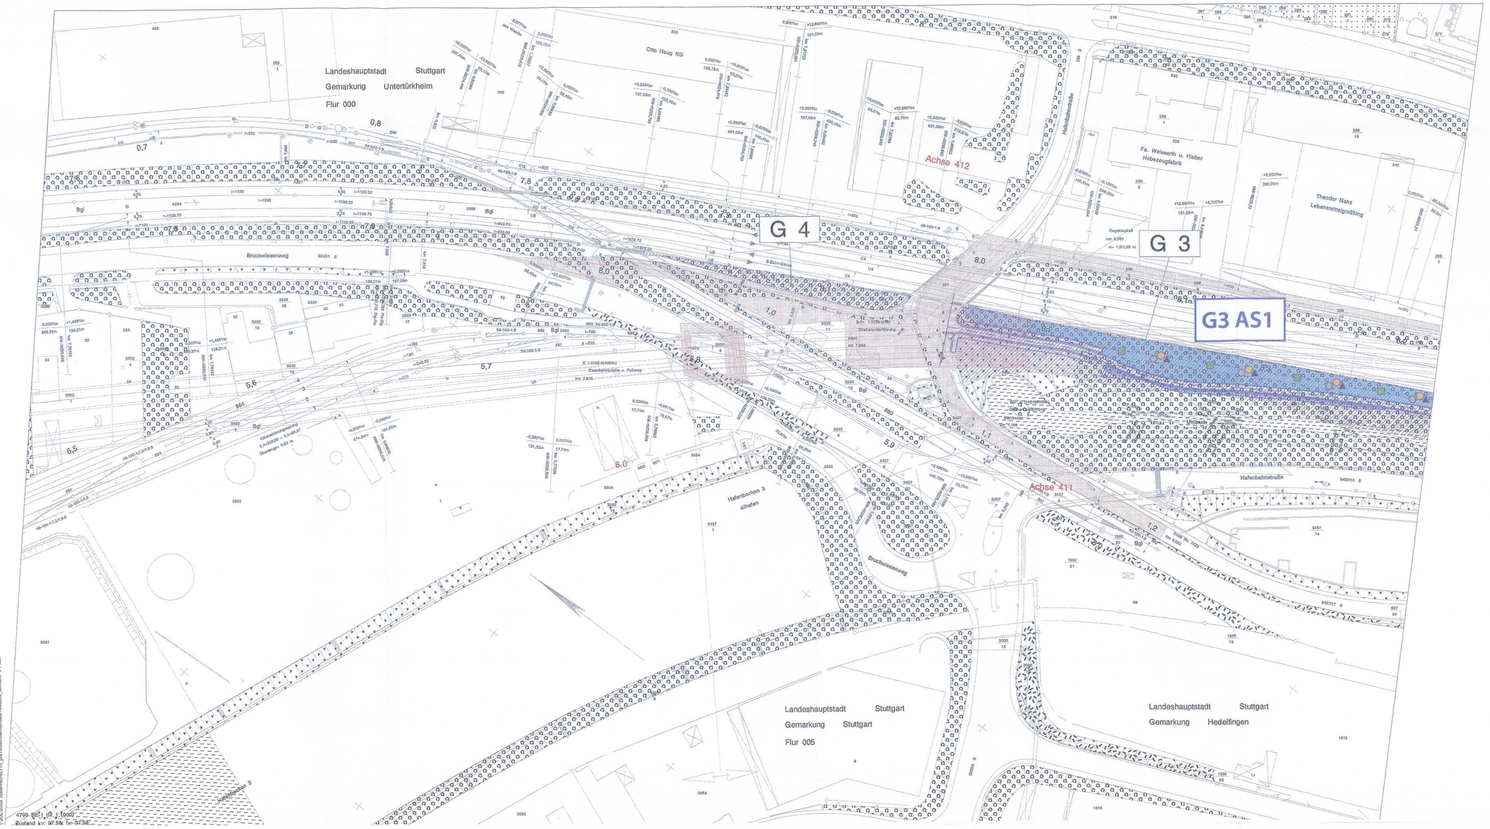

Legende

Bestand

- Wald
- Gehölz
- Grünland
- Acker, Obstplantagen
- Kleingärten, Obstbaumbestände
- Ruderalfläche
- Gewässer
- versiegelte, überbaute Flächen

Landschaftspflegerische Maßnahmen

- Waldneubegründung
- Anlage von Hecken, Feldgehölzen, Waldmänteln
- Anlage von gewässerbegleitenden Gehölzsäumen, Gehölzpflanzungen auf Feuchtstandorten
- Waldsaumgestaltung
- Anpflanzung von Einzelbäumen - Laubbäume
- Anpflanzung von Einzelbäumen - Obstbäume
- Herstellung von Habitatelementen
- Begrünung von Stütz-, Schallschutzwänden, einseitig
- Anlage von Streuobstwiesen
- Durchführung von Entwicklungsmaßnahmen in Streuobstbeständen
- Landschaftsrasenansaat
- Grünlandansaat
- Grünlandextensivierung
- Parkeinrichtungsfläche (Rasenansaat, Stauden- und Gehölzanpflanzung, Anlage von Wegen)
- Entwicklung und Pflege von Magerrasen und Feuchtwiesen nach Pflegeplan
- Einrichtung von Sukzessionsflächen, Saumzonen
- Entwicklung von Magerstandorten im Einschnitt
- Entwicklung von Feuchtbiotopen / Ansiedlung von Röhrichtpflanzen
- naturnahe Verlegung von Fließgewässern
- Beseitigung von Verdolungen und Aufschüttungen
- Beseitigung von Fichtenaufforstungen
- Rekultivierung bauzeitlich beanspruchter Flächen
- Rückbau technischer Einrichtungen und Wege
- Einrichtung von Schutzmaßnahmen
- S 1 Schutzmaßnahme (mit Nr.)
- G 1 Gestaltungsmaßnahme (mit Nr.)
- A 1 Ausgleichsmaßnahme (mit Nr.)
- E 1 Ersatzmaßnahme (mit Nr.)

Sonstiges

- 0.2 Technische Planung mit Kilometrierung
- Baulogistikfläche
- Planfeststellungsgrenze PFA 1.6 a / PFA 1.6 b
- Grenze des Untersuchungsraumes
- Gemarkungsgrenze
- 42 Flurstücksnummer

Legende 3. Planänderungsverfahren

- Gehölz
- Steinhaufen
- Sandlinsen
- Totholz
- Maßnahmenfläche für Mauereidechse (G3 AS1)

DB
30.04.14
DB Projekt Stuttgart-Ulm GmbH
Räpplenstraße 17 - 70191 Stuttgart

Für die Generalplaner PFA 1.2 / 1.3 / 1.5 BUNG / DE-Consult / FICHTNER erstellt von: UMWELT- UND LANDSCHAFTSPLANUNG DR. SCHÜBEL DR. SCHMIDT & DR. Behnken GbR Langgasse 6, 88250 Weingarten, Tel. 0752/5101-0, Fax 5105-5

Stuttgart 21

DB

Umgestaltung des Bahnknotens Stuttgart

Ausbau- und Neubaustrecke Stuttgart - Augsburg
Bereich Stuttgart - Wendlingen mit Flughafenanbindung

Planfeststellungsabschnitt 1.6 a Zuführung Ober-/Untertürkheim, Wartungsbahnhof
Bau-km 1.1+55 (km 0.8+55) bis km 7.2+20 : Stuttgart Hbf - Obertürkheim (- Esslingen)
Bau-km 0.0+00 bis km 2.6+45 : Abzweig Wangen - Untertürkheim (- Waiblingen/Remsbahn)

Geographische Codierung			Blattschnittcodierung			Organisatorische Codierung				
1.6	1.6 a	0 0	4 7 0 0	B E -	2 0	P	U a 1	_ _	_ _	_ _
PFA Bezeichnung	Bereichnr.		Breitenzahlnummer		Bezirk	Phase	Gewerk	Eisenbahnnetz	Teilnetz	Index

Auftraggeber
DBProjekte Süd GmbH
Wolfratshausstraße 20
70191 Stuttgart
Tel. 07 11 / 2 27 85 - 0
Fax. 07 11 / 2 27 85 - 699

Projektsteuerung
Drees & Sommer AG
Infra Consult & Management GmbH
Lautenschlagerstraße 3
70173 Stuttgart
Tel. 07 11 / 22 39 33 - 10
Fax. 07 11 / 22 39 33 - 00

Planer - bearbeitet im Auftrag der DBProjekte Süd GmbH
Generalplaner PFA 1.2 / 1.3 / 1.5
BUNG / DE-Consult / FICHTNER Bauconsulting o / o Kronenstraße 36
70174 Stuttgart
Tel. 07 11 / 1 62 69 - 0
Fax. 07 11 / 1 62 69 - 24

FICHTNER BAUCONSULTING
gez. H. Färber
Stuttgart, den 11.07.2002

	Datum	Name
Gezeichnet	05/13	Jb
Bearbeiter	05/13	Ma/FG

BÄABBE KONZEPT
Dr. Markus Gläsner
Filderstadtes, den 24.05.2013

Landschaftspflegerischer Maßnahmenplan

	Datum	Name
Gezeichnet	05/02	Le
Bearbeiter	05/02	Ja/Schm

Maßstab 1:1.000

"Urheberschutz" - Alle Rechte bei der DBProjekte Süd GmbH

Änderungsvermerke

Index	Änderungen	Datum	Name
A	Planänderungsverfahren, Eidechsenmaßnahme	24.05.2013	Mueller/Grüschner

Freigabe DBProjekte Süd GmbH
gez. R. Baur
Stuttgart, den 12.07.2002

Ersatz für Plan-Nr. ___ Phase ___ Index ___
Ersetzt durch Plan-Nr. ___

Genehmigungsvermerk
Planungsrechtliche Zulassungsentscheidung erteilt am 5. Mai 2014, 59190-551/pA/007-23044025 Eisenbahn-Bundesamt, Außenstelle Karlsruhe, Karlsruhe
Im Auftrag
Menge
Datum Unterschrift

Anlage Planfeststellungsunterlagen
Anlage 18.2.4
Blatt 10A von 17