Schnitt 2 - 2

M 1:100

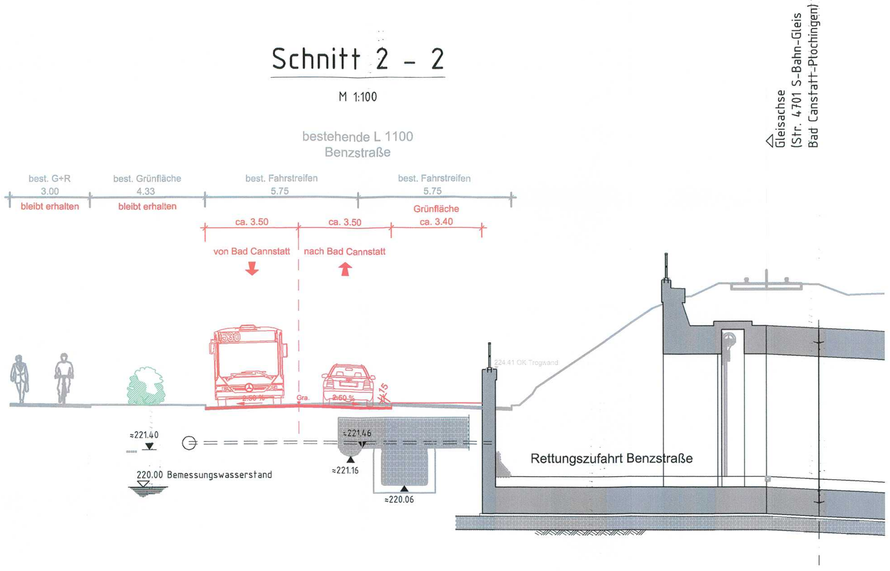

Schnitt 1 - 1

M 1:100

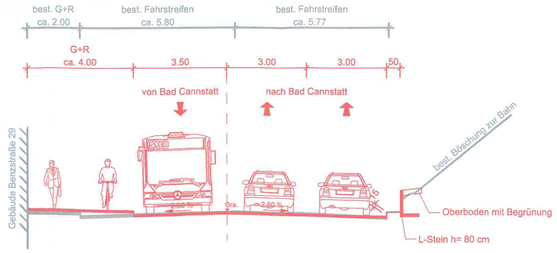

Grundriss M 1:500

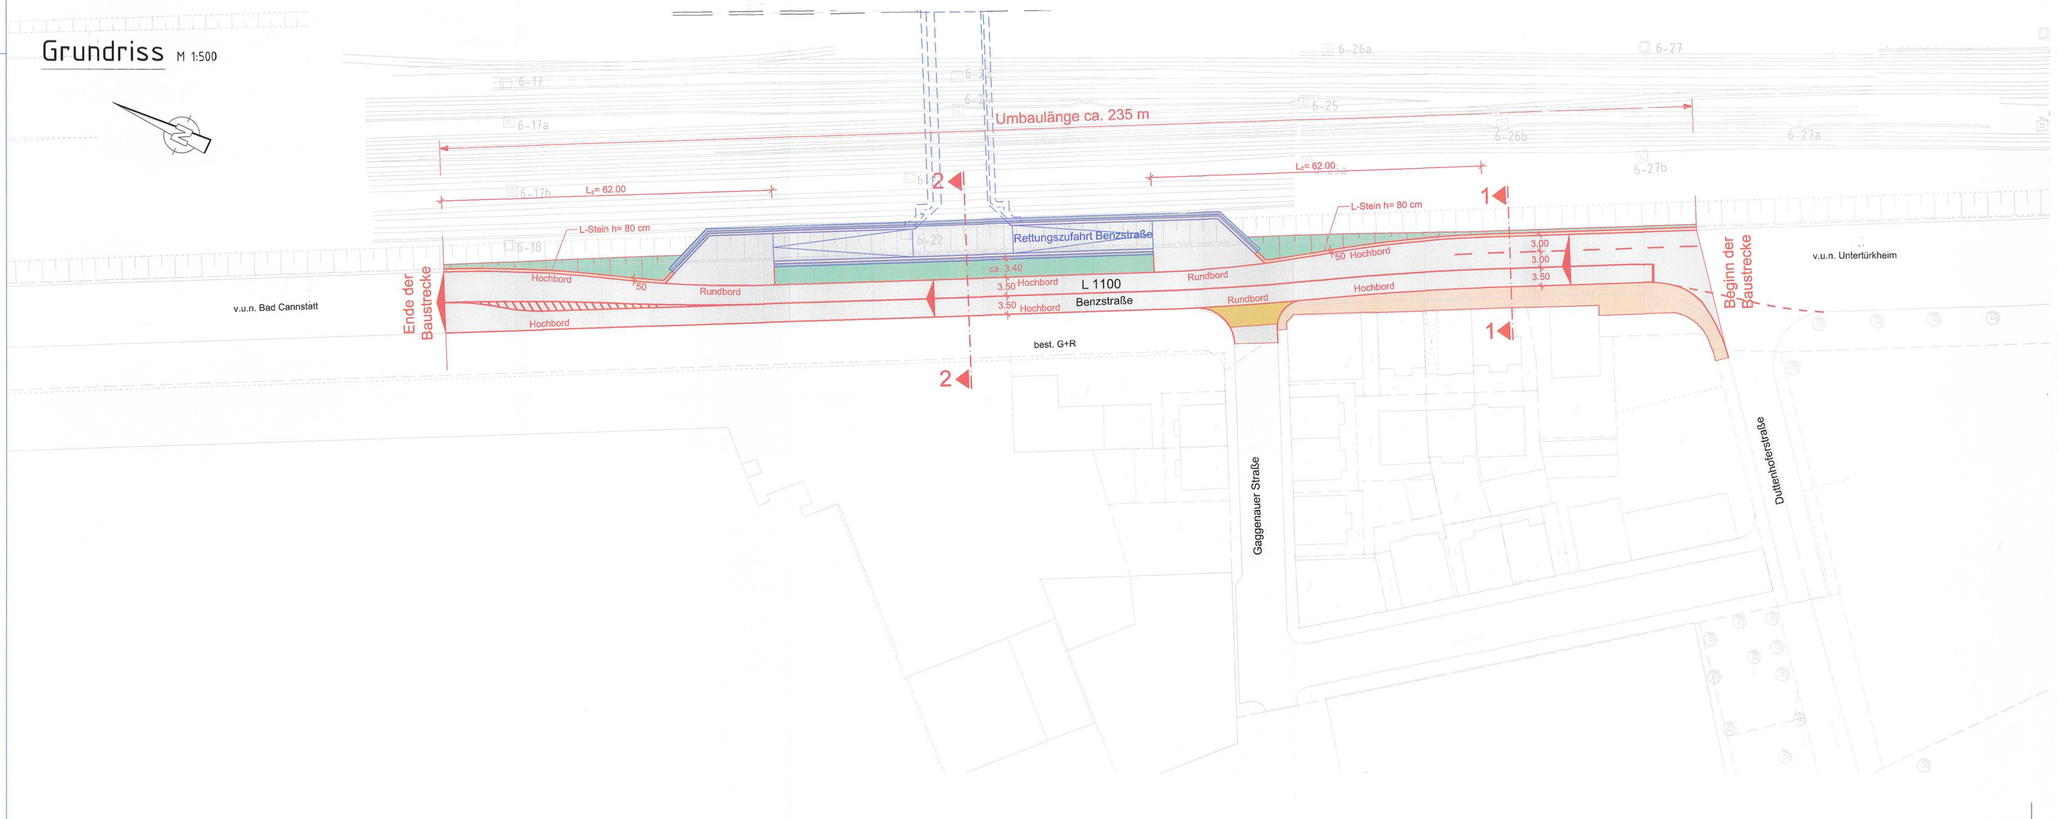

4. Planänderungsverfahren

Planänderung gezeichnet von:
BUNG Ingenieure AG
Englerstraße 4
69126 Heidelberg
Tel. 06221/306-0
Fax 06221/306-172

Datum: *31.10.2013*

Stuttgart 21

DB

Umgestaltung des Bahnknotens Stuttgart

Ausbau- und Neubaustrecke Stuttgart - Augsburg
Bereich Stuttgart - Wendlingen mit Flughafenanbindung

Planfeststellungsabschnitt 1.6 a Zuführung Ober-/Untertürkheim

Bau-km 1.1+55 (km 0.8+55) bis km 7.2+20 : Stuttgart Hbf - Obertürkheim (- Esslingen)

Bau-km 0.0+00 bis km 2.6+45 : Abzweig Wangen - Untertürkheim (- Waiblingen/Remsbahn)

Geographische Codierung	Blattschnittcodierung	Organisatorische Codierung
16 16 a 0 0	4 7 0 0 B C - 2 0	P I S I _ V K C 1 a _
PFA Baustreckt Blattschnitt	Streckennummer Raster	Phase Planeinheit Gewerk Etappe Planstufe Index

Bauherr	Projektgesellschaft	Auftragnehmer	Planverfasser
DB Netz AG Bauherrenvertretung Großprojekte S.SC DBPE-1 SD Theodor-Heuss-Allee 7 60486 Frankfurt (M)	DB Projekt Stuttgart-Ulm GmbH I.GP(3) Räpplenstraße 17 70191 Stuttgart	ARBEITSGEMEINSCHAFT S21, Los 2A und 3 DORR GMBH BS/ZÜRICH/WIEN Filderstädter Strasse 28 D-81377 München DORR Bau. Sales Abbrunggasse 47 A-1030 Wien	BUNG Ingenieure AG Englerstrasse 4 69126 Heidelberg Tel. 06221/306-0 Fax 06221/306-172
		Datum, Unterschrift	31.10.2013 Datum, Unterschrift

Lageplan Umplanung Benzstraße (Konzept)

Str.4700, Stationierung km6.4+76.089, Gl. Untertürkheim-Bad Canstatt
Verkehrsführungsplan

	Datum	Name
Gezeichnet	10/13	lzs_BUNG
Bearbeiter	10/13	fil_BUNG

"Urheberschutz" - Alle Rechte bei der DB Projekt Stuttgart-Ulm GmbH

Maßstab 1:500, 1:100

Änderungsvermerke

Index	Änderungen	Datum	Name

Freigabe

Datum, Unterschrift Abschnittsleiter

Genehmigungsvermerk - E

Datum	G

Ersatz für Plan-Nr. Phase Index

Ersetzt durch Plan-Nr.

Planungsrechtliche Zulassungsentscheidung erteilt am 3. Juni 2014
59150-591pal/008-23044015
Eisenbahn-Bundesamt,
Außenstelle Karlsruhe/Stuttgart
Im Auftrag
Runge

Anlage Planfeststellungsunterlagen

Anlage 7.5
Blatt – von –

Zeichnungsdatei: PLT_

Plangröße: 0.58m² (0.8 x 0.73 [cm])