

M = 1:1000/1000
NN 188.00

Gradiente	197.213	197.212	196.963	198.713	198.713	195.713	195.213	194.213	193.713	193.213	192.213	191.213
Gradiente neu												
Gelände	301.522	317.969	330.964	324.085	311.849	306.806	302.804	323.583	329.780	320.064	316.820	311.360
Station (A 60)	242.000	300.000	400.000	500.000	575.000	600.000	636.820	800.000	900.000	1000.000	116.820	145.000
Stationierung auf Achse 60												
KRÜMMUNGSBAND 5/R												
f = ∞ l = 2253.04												

LANDKREIS	STUTTGART
GEMEINDE	STUTTGART

Legende (Verfahrensgegenstand)


- Planung alt, entfällt
- Planung neu

Bemerkung:
Die Bezugsachse für das 5. Planänderungsverfahren ist die Streckenachse.

Stuttgart 21 5. Planänderungsverfahren

Umgestaltung des Bahnknotens Stuttgart
Ausbau- und Neubaustrecke Stuttgart – Augsburg
Bereich Stuttgart – Wendingen mit Flughafenanbindung

Planfeststellungsabschnitt 1.6 a Zuführung Ober-/Untertürkheim
Bau-Km 1.1+55 (km 0.8+55) bis km 7.2+20 : Stuttgart Hbf – Obertürkheim (–Esslingen)
Bau-Km 0.0+00 bis 2.6+45 : Abzweig Wangen – Untertürkheim (–Waiblingen/Remsbahn)

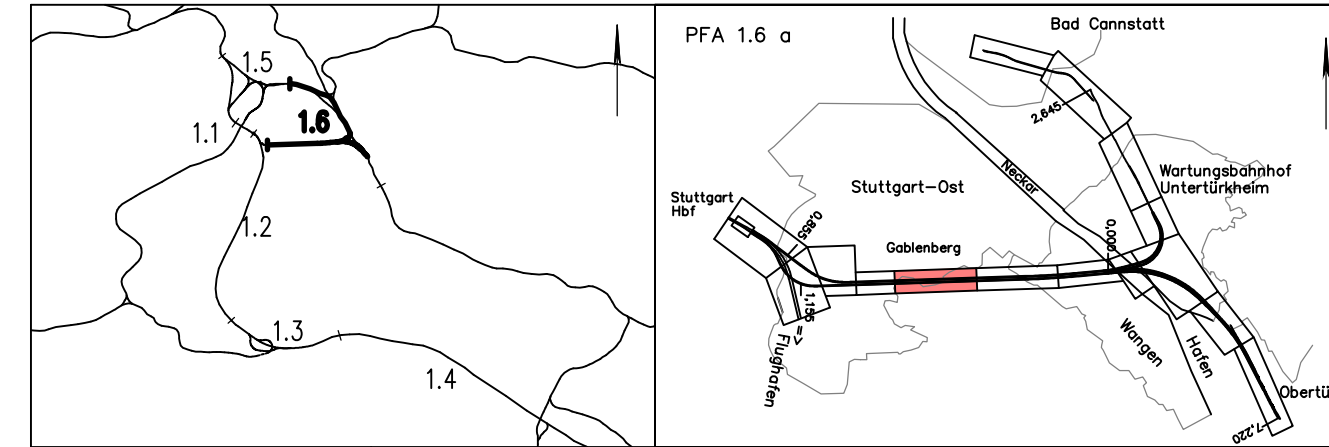

Geographische Codierung PFA 1.6 a 0 0	Blattschnittcodierung 4 7 0 3 A C -	Organisatorische Codierung P I s h V M 4 1 a
Auftraggeber DB Projekt Stuttgart-Ulm GmbH Röhlgenstraße 17 70396 Stuttgart Tel. 07 11 / 9 33 19 - 220 Fax. 07 11 / 9 99 19 - 293	Projektsteuerung Drees & Sommer AG Info Consult & Management GmbH Ludwigsplatzstraße 2 70773 Stuttgart Tel. 07 11 / 22 29 33 - 10 Fax. 07 11 / 22 29 33 - 90	Planverfasser: Arbeitsgemeinschaft ARGE FAZ21 Spekermann AG / Ing.-Büro Dipl.-Ing. H. Wessing GmbH/ Anberg Engineering AG c/o SPICKEMANN AG Beratende Ingenieure Scharnbergstraße 126 70376 Stuttgart 10.02.2015 LV/P. Erdmann

Höhenplan (Achse 61) Stuttgart Hbf – Obertürkheim (–Esslingen) von km 2.2+42 bis km 3.1+45 (Achse 60)		
Gezeichnet	07/02	HAB
Bearbeiter	07/02	NIE
Maßstab: 1:1000/1000		

"Urheberschutz" – Alle Rechte bei der DB Projekte Süd GmbH			
Änderungsvermerke		Freigabe DB Projekte Süd GmbH gez. R. Baur Stuttgart, den 12.07.2002	
Index	Änderungen	Datum	Name
A	Tiefenlegung Gradiente	10.02.2015	LV/P. Erdmann
Ersatz für Plan-Nr. Phase Index Ersatz durch Plan-Nr.			
Anlage Planfeststellungsunterlagen			
Genehmigungsvermerk – Eisenbahn-Bundesamt			
Datum	Genehmigungsvermerk	Name	Unterschrift
Anlage 5.1.1 Blatt 5A von 11			
Zeichnungsdatei: Anlage_5.1.1_05A.DWG - Plotdatei: 5511A05.PLT			