


Anschluss an Anlage 2.5 Blatt 1

**Umgestaltung des Bahnknotens Stuttgart**  
 Ausbau- und Neubaustrecke Stuttgart – Augsburg  
 Bereich Stuttgart – Wendlingen mit Flughafenanbindung

Planfeststellungsabschnitt 1.6 a Zuführung Ober-/Untertürkheim  
 Bau-km 1.1+55 (km 0.8+55) bis km 7.2+20 : Stuttgart Hbf – Obertürkheim (= Esslingen)  
 Bau-km 0.0+00 bis km 2.6+45 : Abzweig Wangen – Untertürkheim (= Waiblingen/Remsbahn)

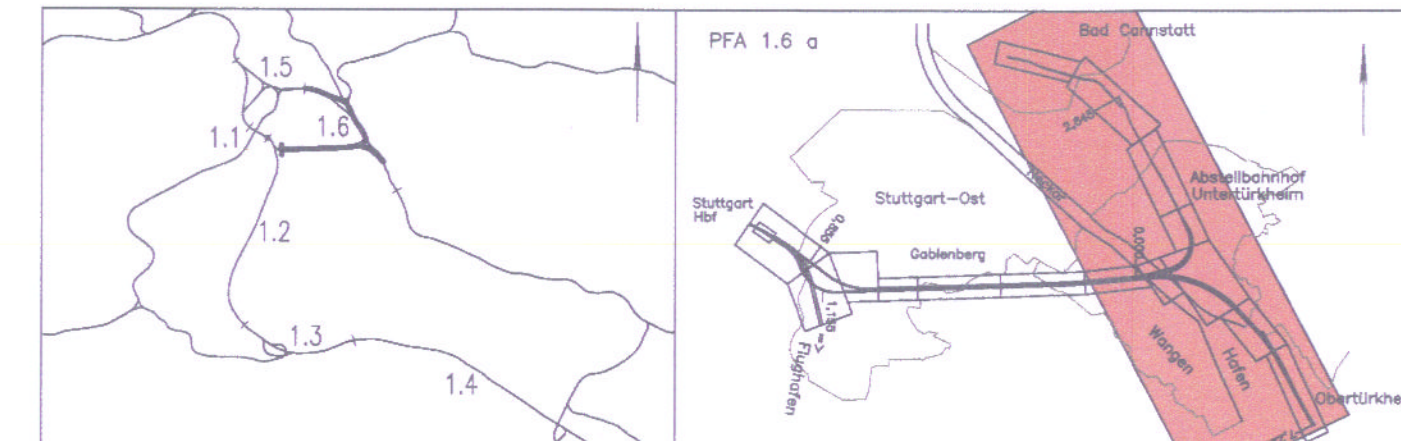

Geographische Codierung 1.6   1.6   a   0   0	Blattschnittcodierung 4   7   0   0   B   C   6   0	Organisatorische Codierung P   1   v   1   ü   V   K   2   1   d
Bauherr DB Netz AG Staatstrassenamt Großprojekte Süd Theodor-Heuss-Allee 7 80488 Frankfurt (W)	Projektgesellschaft DB Projekt Stuttgart-Ulm GmbH Rillengasse 17 70151 Stuttgart	Auftragnehmer ARBEITSGESCHSCHAFT S21, Les 21 und 3 POB 30120400 0400 Rhein-Druck-AG 80071 München
Planverfasser BfN BfV BfE BfL BfM BfN BfV BfE BfL BfM	Datum, Unterschrift	

**Übersichtslageplan**  
 (Zustand nach Bauausführung)  
 von km 4.0+78 bis km 7.2+20

„Urneberschutz“ – Alle Rechte bei der DB Projekt Stuttgart-Ulm GmbH

Änderungsvermerke	Änderungen	Datum	Name
3	Planänderungsverfahren: Umfassung Ratweg	16.05.2013	Holz/Blume
4	Planänderungsverfahren: neue Bewegungsrichtungsfahrt	11.07.2013	Wack
5	PAV Vergroßerung, Teilabrückung	08.09.2016	htd/kju
6	PAV "Anpassung Verbindungsbauwerk 12"	10.09.2016	htd/kju
7	PAV "Verzicht Einschubbauwerk"	10.09.2016	htd/kju

**Planungsrechtliche Zulassungsentscheidung**  
 erteilt am 03.07.2017  
 031PAU011-20160019  
 Eisenbahn-Bundesamt  
 Außenstelle Karlsruhe/Stuttgart

Freigabe  
 03. NOV. 2016 *i.v.hod*  
 Datum, Unterschrift, Abschnitteleiter

Ersatz für Plan-Nr.  
 Ersatz durch  
 Plan-Nr.

Anlage Planfeststellungsunterlagen  
 Anlage 2.5  
 Blatt 2d von 2

Unterschrift  
 Dr. Röh