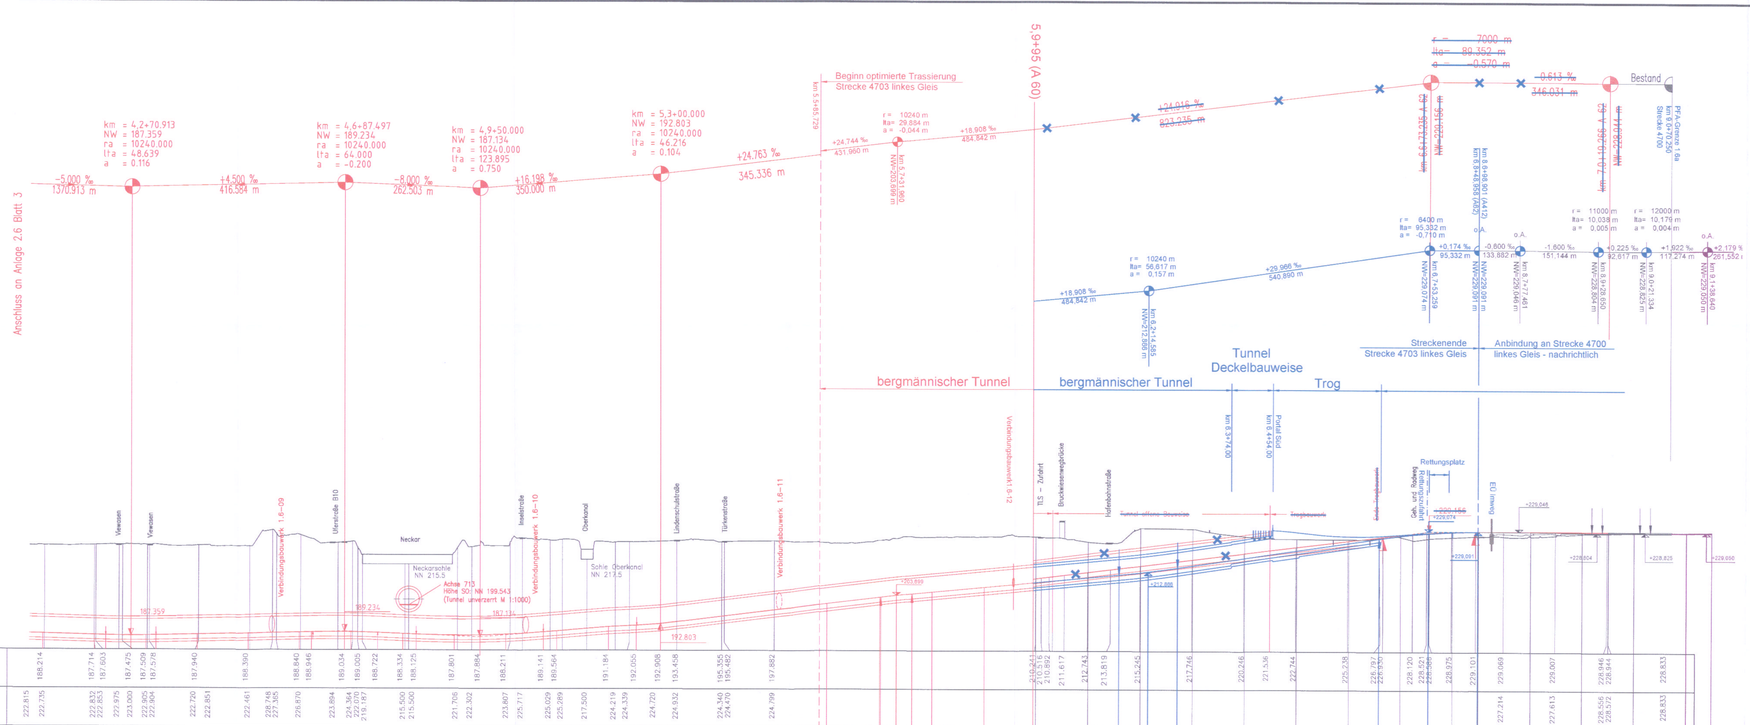

LANDKREIS	STUTTGART
GEMEINDE	STUTTGART

Legende

PÄV "Verzicht Einschubbauwerk"

Planung alt, entfällt

Achtung:
die Trassierungsänderung führt zur Änderung der Streckenachse
- ► 1. Fall - Stationierung verändert, gleichbleibende Lage
- ► 2. Fall - Stationierung unverändert, Lage verschoben

Die Gradienten beziehen sich auf die jeweiligen Gleisachsen.

Geringfügige Neigungsdifferenzen der Gradienten am Anschluss zu den planfestgestellten Gradienten aufgrund Neueinrechnung der Gleisgeometrie.

Trassierung basiert auf dem hier vorliegendem GGP

Stuttgart 21

DB

Umgestaltung des Bahnknotens Stuttgart

Ausbau- und Neubaustrecke Stuttgart – Augsburg
Bereich Stuttgart – Wendlingen mit Flughafenanbindung

Planfeststellungsabschnitt 1.6 a Zuführung Ober-/Untertürkheim
Bau-km 1.1+55 (km 0.8+55) bis km 7.2+20 : Stuttgart Hbf – Obertürkheim (– Esslingen)
Bau-km 0.0+00 bis km 2.6+45 : Abzweig Wangen – Untertürkheim (– Waiblingen/Remsbahn)

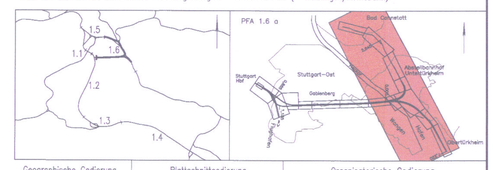

Geographische Codierung	Blattschnittcodierung	Organisatorische Codierung
1.6 | 1.6 a | 0 0	4 7 0 0 | B C – 6 0	P | I s h U | V M 4 1 | c _
PFA | Bauabschnitt | Bahnhofteil	Blattschnittnummer	Phase | Planinhalt | Lfd. Nr. | Planinhalt | Index

Bauherr	Projektgesellschaft	Planverfasser	Auftragnehmer
DB Netz AG Bauherrenvertretung Großprojekte S21 Theodor-Heuss-Allee 7 60486 Frankfurt (M)	DB Projekt Stuttgart-Ulm GmbH Räpplenstraße 17 70191 Stuttgart	ARBEITSGEMEINSCHAFT S21, Los 2 und 3 PSP SUTTNER AMH Rotter-Ingolar-Str. 32 80807 München DAHLER & COMPANY Kobengasse 47 A-1100 Wien BNF Ingenieure GmbH Schubertstraße 8A 76530 Baden-Baden Tel. 07221/5239-0 Fax. 07221/5239-24 22.10.2016 SVEN KAMMERICHS Datum, Unterschrift	27.10.2016 Datum, Unterschrift

Übersichtshöhenplan (Achse 62/412)

Obertürkheim (–Esslingen) – Stuttgart Hbf
von km 4.0+78 (A60) bis km 9.1+49 (A4700)

"Urheberschutz" – Alle Rechte bei der DB Projekt Stuttgart-Ulm GmbH

	Datum	Name
Gezeichnet	10/14	JAM
Bearbeiter	10/14	KPT
Maßstab		1:5000/1000

Änderungsvermerke

Index	Änderungen	Datum	Name
a	Tieferlegung Gradiente	16.02.2015	VVP Erdenaris
b	PÄV "Anpassung Verbindungsbauwerk 12"	30.04.2016	kh/cl/sw
c	PÄV "Verzicht Einschubbauwerk"	27.10.2016	hal/mzk

Planungsrechtliche Zulassungsentscheidung erteilt am 03.07.2017
591pä/011-2016#019
Eisenbahn-Bundesamt,
Außenstelle Karlsruhe/Stuttgart
Im Auftrag
Dr. Rühl

Freigabe
03. NOV. 2016
Datum, Unterschrift Abschnittsleiter

Ersatz für Plan-Nr. | Index
Ersetzt durch Plan-Nr. | Index

Anlage Planfeststellungsunterlagen
Anlage 2.6
Blatt 4 c von 6