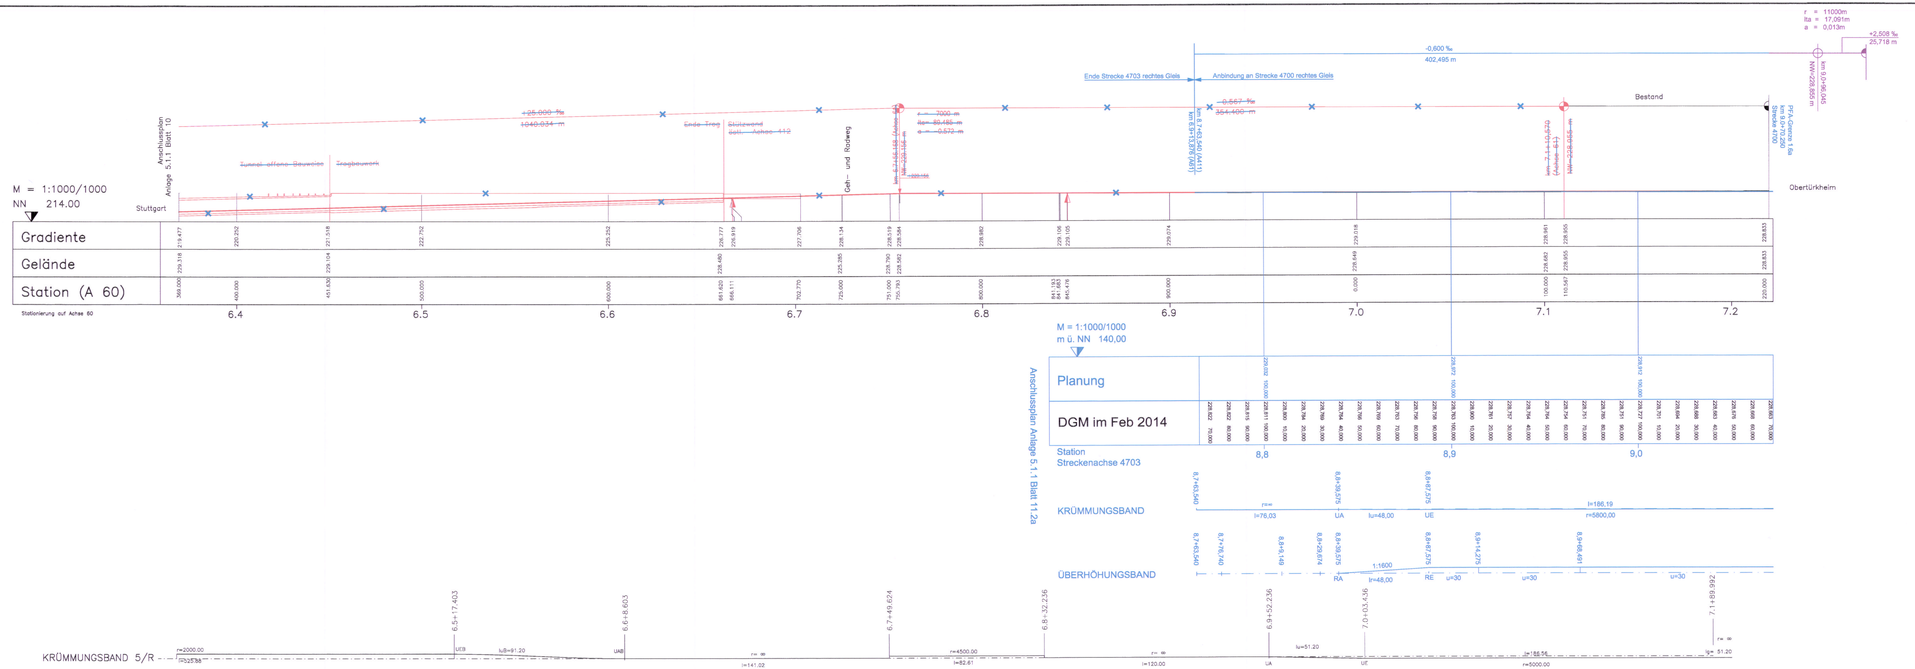

LANDKREIS	STUTTGART
GEMEINDE	STUTTGART

Legende

PÄV "Verzicht Einschubbauwerk"

Planung alt, entfällt

Achtung:
die Trassierungsänderung führt zur Änderung der Streckenachse
- ► 1. Fall - Stationierung verändert, gleichbleibende Lage
- ► 2. Fall - Stationierung unverändert, Lage verschoben

Die Gradienten beziehen sich auf die jeweiligen Gleisachsen.

Trassierung basiert auf dem hier vorliegendem GGP

Stuttgart 21

DB

Umgestaltung des Bahnknotens Stuttgart

Ausbau- und Neubaustrecke Stuttgart – Augsburg
Bereich Stuttgart – Wendlingen mit Flughafenanbindung

Planfeststellungsabschnitt 1.6 a Zuführung Ober-/Untertürkheim

Bau-km 1.1+55 (km 0.8+55) bis km 7.2+20 : Stuttgart Hbf – Obertürkheim (– Esslingen)
Bau-km 0.0+00 bis km 2.6+45 : Abzweig Wangen – Untertürkheim (– Wöblingen/Remsebahn)

Geographische Codierung	Blattschnittcodierung	Organisatorische Codierung
I 6 I 6 a I 0 0 (PFA / Bauabschnitt / Stationierung)	4 7 0 0 8 6 (Blatt / Streckennummer)	P i n n V M A 1 0 (Phase / Planersteller / Gewerk / Dokn / Planerstell / Index)

Bauherr
DB Netz AG
Bahnhofsentwicklung
Großprojekte Süd
Theodor-Heuss-Allee 7
60486 Frankfurt (M)

Projektgesellschaft
DB Projekt Stuttgart-Ulm GmbH
Klägerstraße 11
70191 Stuttgart

Auftragnehmer
ARBEITSGEMEINSCHAFT
SVA Stuttgart GmbH
Hans-Grüttner-Straße 39
D-70771 Leinfelden-Echterdingen
i.A. DEZ. 2015 STEVEN KAMMERICHS
Datum, Unterschrift

Planverfasser
SMA und Partner GmbH
Niederlassung Stuttgart
Tel. +49 (0) 711 / 22 40 - 0
Fax +49 (0) 711 / 22 40 - 99
SMA
Ing.-Büro für Verkehrswesen
Dipl.-Ing. (FH) Peter Blind
Dipl.-Ing. (FH) Wolfgang Blind
Tel. 06221/58-0
Fax 06221/58-70
BLIND
16.11.2015
Datum, Unterschrift

Höhenplan (Achse 411)

Stuttgart Hbf – Obertürkheim (–Esslingen)
von km 6.3+69 bis km 7.2+20 (Achse 60)

	Datum	Name
Gezeichnet	10/14	KZW
Bearbeitet	10/14	KPT

Maßstab 1:1000/1000

"Urheberschutz" – Alle Rechte bei der DB Projekt Stuttgart-Ulm GmbH

Änderungsvermerke

Index	Änderungen	Datum	Name
1	PÄV "Verzicht Einschubbauwerk"	16.11.2015	Kpt/Kzw

Planungsrechtliche Zulassungsentscheidung erteilt am 03.07.2017
Stn/pb01-2016#019
Eisenbahn-Bundesamt
Außenstelle Karlsruhe/Stuttgart
Im Auftrag
Dr. Rühl

Freigabe
15. DEZ. 2015
Datum, Unterschrift Abschnittsleiter

Ersatz für Plan-Nr.
Phase | Index

Ersetzt durch Plan-Nr.
Phase | Index

Anlage Planfeststellungsunterlagen

Anlage 5.1.1
Blatt 11.2a von 11