


- Legende
- Grenze Leitungserfassung
  - Leitungsbestand
  - Leitungsbestand, entfällt auf der ausge-x-ten Länge
  - Leitung, die während der Bauzeit überschattet wird
  - umverlegte Leitung (im Endzustand)
  - Durchpressung
  - PÄV "Verzicht Einschubbauwerk"
  - Planung alt, entfällt
  - Stromkabel (im Endzustand)
  - Leitung bleibt erhalten
  - Durchpressung



**Umgestaltung des Bahnknotens Stuttgart**  
 Ausbau- und Neubaustrecke Stuttgart – Augsburg  
 Bereich Stuttgart – Wendlingen mit Flughafenanbindung

Planfeststellungsabschnitt 1.6 a Zuführung Ober-/Untertürkheim  
 Bau-km 1.1+55 (km 0.8+55) bis km 7.2+20 : Stuttgart Hbf – Obertürkheim (= Esslingen)  
 Bau-km 0.0+00 bis km 2.6+45 : Abzweig Wangen – Untertürkheim (= Waiblingen/Remsbahn)

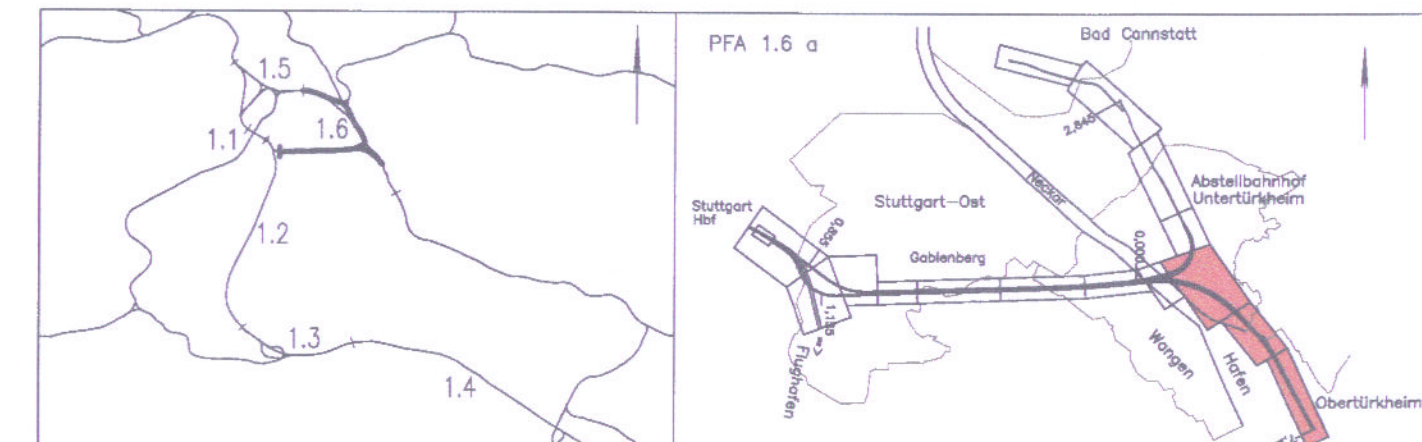

Geographische Codierung		Blattschnittcodierung		Organisatorische Codierung	
PFA 1.6 a 0 0		4 7 0 0 B E - 2 0		P i a b i E K 4 L b -	
Bauherr	Projektgesellschaft	Auftragnehmer	Planverfasser		
DB Netz AG Bauherrvertretung Großprojekte Süd Theodor-Heuss-Allee 7 60486 Frankfurt (M)	DB Projekt Stuttgart-Ulm GmbH Rippelstraße 17 70181 Stuttgart	DORA ARBEITSGEMEINSCHAFT S21 Linien 3 und 3 Postfach 101000 70001 Stuttgart 18. JAN. 2017 SVEN KAMMERICHS Datum, Unterschrift	BNP Ingenieurbüro Scharnhauserstraße 14 70665 Stuttgart Tel: 0711/2659-0 Fax: 0711/2659-24 07.10.2016 Datum, Unterschrift		

**Leitungsbestands- und Verlegeplan**  
 von km 5.7+33 bis km 6.3+69 (Achse 60)  
 Elektrizität / Steuerkabel

Gezeichnet	10/14	NSI	
Bearbeiter	10/14	KPT	
Maßstab	1:1000		
"Urheberschutz" – Alle Rechte bei der DB Projekt Stuttgart-Ulm GmbH			
Änderungsvermerke			
Index	Änderungen	Datum	Name
4	PÄV "Verzicht Einschubbauwerk"	16.11.2015	rej/rlw
5	PÄV "Verzicht Einschubbauwerk", Austauschunterlage	07.10.2016	haj/mak
<p>Planungsrechtliche          Zulassungsentscheidung          erteilt am 03.07.2017          591pa/011-2016/019</p> <p>Eisenbahn-Bundesamt          Außenstelle Karlsruhe/Stuttgart</p> <p>Im Auftrag:  Dr. Röh</p> <p>Unterschrift: </p>			
Freigabe		15. MRZ. 2017	
Ersatz für Plan-Nr.		Ersetzt durch	
Anlage Planfeststellungsunterlagen		Anlage 8.1	
		Blatt 10b von 15	

Kartengrundlage: Digitale Stadtkarte des Stadtmesungsamtes Stuttgart