

Anschluss an Anlage 8.1 Blatt 10


- Legende
- Grenze Leitungserfassung
  - Leitungsbestand
  - Leitungsbestand, entfällt auf der ausge-x-ten Länge
  - Leitung, die während der Bauzeit überschüttet wird
  - unverlegte Leitung (im Endzustand)
  - Durchpressung
  - PÄV "Verzicht Einschubbauwerk"
  - Planung alt, entfällt
  - Stromkabel (im Endzustand)
  - Leitung bleibt erhalten
  - Durchpressung

Kartengrundlage: Digitale Stadtkarte des Stadtmessamtes Stuttgart

### Umgestaltung des Bahnknotens Stuttgart

Ausbau- und Neubaustrecke Stuttgart – Augsburg  
Bereich Stuttgart – Wendlingen mit Flughafenabbindung

Planfeststellungsabschnitt 1.6 a Zuführung Ober-/Untertürkheim  
 Bau-km 1.1+55 (km 0.8+55) bis km 7.2+20 : Stuttgart Hbf – Obertürkheim (- Esslingen)  
 Bau-km 0.0+00 bis km 2.6+45 : Abzweig Wangen – Untertürkheim (- Waiblingen/Remsbahn)

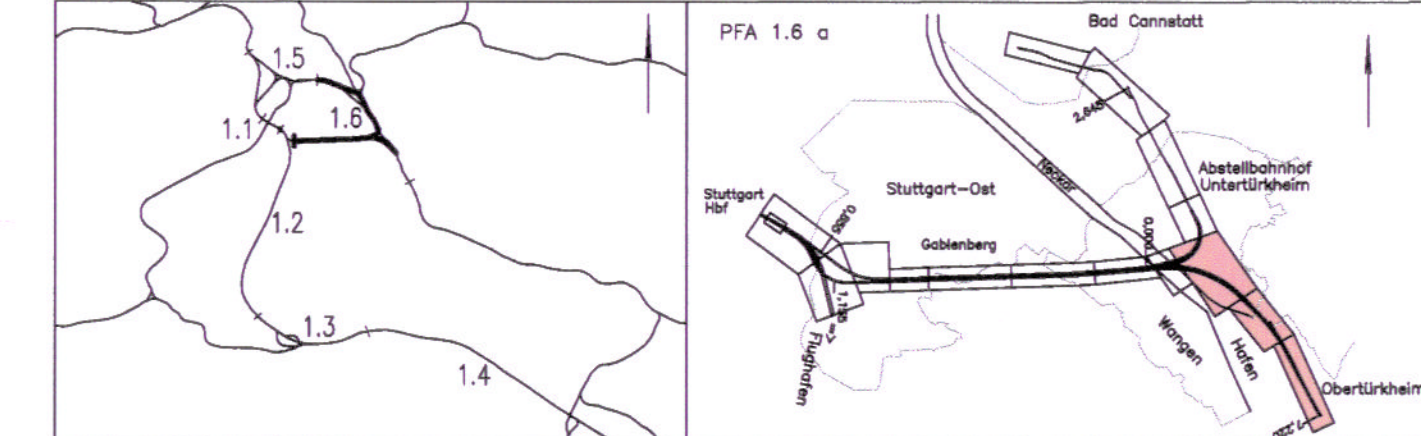

Geographische Codierung PFA: Bauabschnitt Blattschnitt	Blattschnittcodierung 4 7 0 0 B G	Organisatorische Codierung P I a b i E K S L a																		
Bauherr DB Netz AG Bauherrunterkunft Großprojekte Süd Theodor-Heuss-Platz 7 60488 Frankfurt (M)	Projektgesellschaft DB Projekt Stuttgart-Ulm GmbH Röppelstraße 17 70391 Stuttgart	Auftragnehmer ARBEITSGEMEINSCHAFT SZL Les 2A und 2B PFA 1.6 a 1.0. DEZ. 2015 SVEN KAMMERICHS Datum, Unterschrift																		
Planverfasser BfL Sven Kammerichs 16.11.2015 Datum, Unterschrift	<table border="1"> <tr> <th>Gezeichnet</th> <th>Datum</th> <th>Name</th> </tr> <tr> <td>10/14</td> <td>10/14</td> <td>NSI</td> </tr> <tr> <th>Bearbeiter</th> <td>10/14</td> <td>KPT</td> </tr> <tr> <th>Maßstab</th> <td colspan="2">1:1000</td> </tr> <tr> <th>Freigabe</th> <td>15. DEZ. 2015</td> <td><i>S. Heuer</i></td> </tr> <tr> <td colspan="3">Datum, Unterschrift Abteilungsleiter</td> </tr> </table>		Gezeichnet	Datum	Name	10/14	10/14	NSI	Bearbeiter	10/14	KPT	Maßstab	1:1000		Freigabe	15. DEZ. 2015	<i>S. Heuer</i>	Datum, Unterschrift Abteilungsleiter		
Gezeichnet	Datum	Name																		
10/14	10/14	NSI																		
Bearbeiter	10/14	KPT																		
Maßstab	1:1000																			
Freigabe	15. DEZ. 2015	<i>S. Heuer</i>																		
Datum, Unterschrift Abteilungsleiter																				

### Leitungsbestands- und Verlegeplan

von km 6.3+69 bis km 7.2+20 (Achse 60)  
Elektrizität / Steuerkabel

"Urheberschutz" – Alle Rechte bei der DB Projekt Stuttgart-Ulm GmbH

Änderungsvermerke	Änderungen	Datum	Name
a	PÄV "Verzicht Einschubbauwerk"	16.11.2015	rej/hev

Planungsrechtliche  
Zulassungsentscheidung  
erteilt am 03.07.2017  
591pa/011-2016#019  
Eisenbahn-Bundesamt  
Außenstelle Karlsruhe/Baden

Im Auftrag	Dr. Röhl	Unterschrift
------------	----------	--------------

Anlage 8.1  
Blatt 11a von 15