


Umgestaltung des Bahnknotens Stuttgart
 Ausbau- und Neubaustrecke Stuttgart – Augsburg
 Bereich Stuttgart – Wendlingen mit Flughafenanbindung

Planfeststellungsabschnitt 1.6 a Zuführung Ober-/Untertürkheim
 Bau-km 1.1+55 (km 0.8+55) bis km 7.2+20 : Stuttgart Hbf – Ober-/Untertürkheim (- Esslingen)
 Bau-km 0.0+00 bis km 2.6+45 : Abzweig Wangen – Untertürkheim (- Waiblingen/Remsbahn)

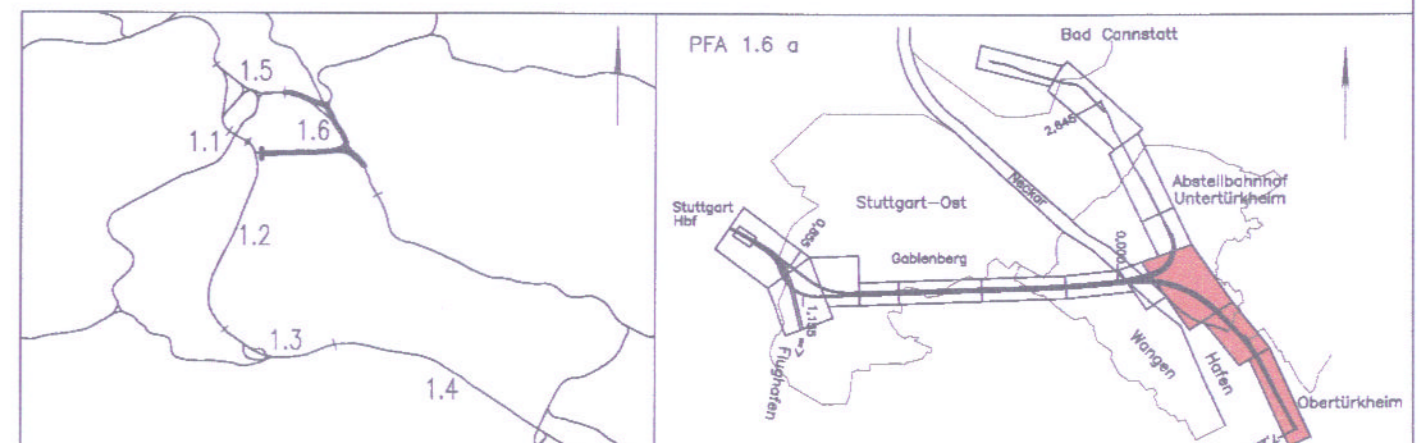

Geographische Codierung		Blattschnittcodierung		Organisatorische Codierung	
1.6	1.6 a	0 0	4 7 0 0	BE	- 2 0
Bauherr		Projektgesellschaft		Auftragnehmer	
DB Netz AG Sachvertrags- Großprojekte Süd Theodor-Heuss-Allee 7 60486 Frankfurt (M)		DB Projekt Stuttgart-Ulm GmbH 70191 Stuttgart		DOOR ARBEITSGEMEINSCHAFT S21, Lsg. A und 3 Röhlstraße 17 60486 Frankfurt (M) 18. JAN. 2017 SVEN KAMMERICH Datum, Unterschrift	
Planverfasser		Planverfasser		Planverfasser	
DOOR BNF Sven Kammerich 18. JAN. 2017 Datum, Unterschrift		DOOR BNF Sven Kammerich 18. JAN. 2017 Datum, Unterschrift		DOOR BNF Sven Kammerich 18. JAN. 2017 Datum, Unterschrift	

Leitungsbestands- und Verlegeplan
 von km 5.7+33 bis km 6.3+69 (Achse 60)
 Gasleitung

"Urheberschutz" – Alle Rechte bei der DB Projekt Stuttgart-Ulm GmbH		Maßstab													
		1:1000													
Änderungsvermerke		Freigabe													
<table border="1"> <tr> <th>Index</th> <th>Änderungen</th> <th>Datum</th> <th>Name</th> </tr> <tr> <td>1</td> <td>PÄV "Verzicht Einschubbauwerk"</td> <td>16.11.2015</td> <td>re/j/hev</td> </tr> <tr> <td>2</td> <td>PÄV "Verzicht Einschubbauwerk", Austauschunterlage</td> <td>21.10.2016</td> <td>ha/j/rev</td> </tr> </table>		Index	Änderungen	Datum	Name	1	PÄV "Verzicht Einschubbauwerk"	16.11.2015	re/j/hev	2	PÄV "Verzicht Einschubbauwerk", Austauschunterlage	21.10.2016	ha/j/rev	15. MRZ. 2017 Datum, Unterschrift Abschnittsleiter	
Index	Änderungen	Datum	Name												
1	PÄV "Verzicht Einschubbauwerk"	16.11.2015	re/j/hev												
2	PÄV "Verzicht Einschubbauwerk", Austauschunterlage	21.10.2016	ha/j/rev												
<table border="1"> <tr> <th>Planungsrechtliche Zulassungsentscheidung</th> <th>erteilt am</th> </tr> <tr> <td>591p/011-2016#019</td> <td>03.07.2017</td> </tr> </table>		Planungsrechtliche Zulassungsentscheidung	erteilt am	591p/011-2016#019	03.07.2017	Ersatz für Plan-Nr. Phase Index Ersetzt durch Plan-Nr. Anlage Planfeststellungsunterlagen									
Planungsrechtliche Zulassungsentscheidung	erteilt am														
591p/011-2016#019	03.07.2017														
<table border="1"> <tr> <th>Name</th> <th>Unterschrift</th> </tr> <tr> <td>Dr. Röh</td> <td></td> </tr> </table>		Name	Unterschrift	Dr. Röh		Anlage 8.2 Blatt 10b von 14									
Name	Unterschrift														
Dr. Röh															

Kartengrundlage: Digitale Stadtkarte des Stadtmessungsamtes Stuttgart