


- Legende
- Grenze Leitungserfassung
  - Leitungsbestand
  - Leitungsbestand, entfällt auf der ausge-x-ten Länge
  - Leitung, die während der Bauzeit überschüttet wird
  - - - umverlegte Leitung (im Endzustand)
  - Durchpressung
  - PÄV "Verzicht Einschubbauwerk"
  - Planung alt, entfällt
  - Gasleitung (im Endzustand)
  - Leitung bleibt erhalten
  - Durchpressung

**Umgestaltung des Bahnknotens Stuttgart**  
 Ausbau- und Neubaustrecke Stuttgart – Augsburg  
 Bereich Stuttgart – Wendlingen mit Flughafenabbindung

Planfeststellungsabschnitt 1.6 a Zuführung Ober-/Untertürkheim  
 Bau-km 1.1+55 (km 0.8+55) bis km 7.2+20 : Stuttgart Hbf – Obertürkheim (- Esslingen)  
 Bau-km 0.0+00 bis km 2.6+45 : Abzweig Wangen – Untertürkheim (- Waiblingen/Remsbahn)

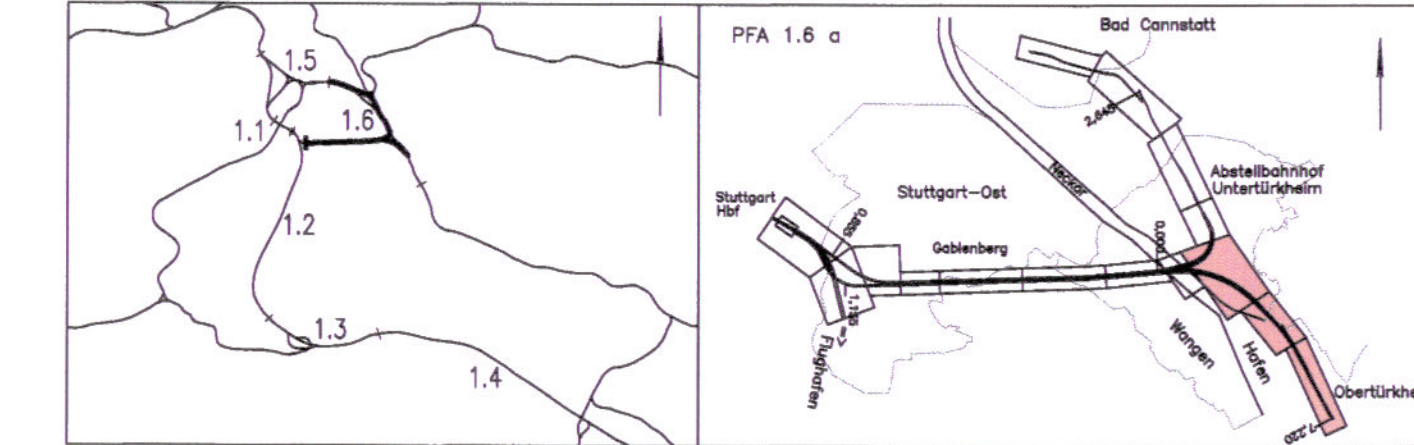

Geographische Codierung PFA Baubauabschnitt Blattschnitt	Blattschnittcodierung Streckennummer	Organisatorische Codierung Planzeichen
1.6 1.6 a 0 0	4 7 0 0 B G -	P I a b i Q K 5 L a -
Bauherr DB Netz AG Bahnenverwaltung Großprojekte Süd Theodor-Heuss-Platz 7 60488 Frankfurt (M)	Projektgesellschaft DB Projekt Stuttgart-Ulm GmbH Röppelstraße 17 70191 Stuttgart	Auftragnehmer ARBEITSGEMEINSCHAFT S21, Los 2A und 3 1.8 DEZ 2015 JENS KAMMERICHS Datum, Unterschrift
Planverfasser BfN Ingenieurbüro Prof. Dr. Ingrid Isenhardt 2008 Stuttgart Röppelstraße 47 70191 Stuttgart 1.8 DEZ 2015 Datum, Unterschrift	BUND BfN Ingenieurbüro Prof. Dr. Ingrid Isenhardt 2008 Stuttgart Röppelstraße 47 70191 Stuttgart 1.8 DEZ 2015 Datum, Unterschrift	

**Leitungsbestands- und Verlegeplan**  
 von km 6.3+69 bis km 7.2+20 (Achse 60)  
 Gasleitung

Gezeichnet	10/14	NSI
Bearbeiter	10/14	KPT
Maßstab	1:1000	
Freigabe	15. DEZ. 2015 Datum, Unterschrift: <i>[Signature]</i>	

"Urheberschutz" – Alle Rechte bei der DB Projekt Stuttgart-Ulm GmbH		
Index	Änderungen	Datum
1	PÄV "Verzicht Einschubbauwerk"	16.11.2015
Planungsrechtliche Zulassungsentscheidung erteilt am 03.07.2017 591pa/011-2016/019 Eisenbahn-Bundesamt Außenstelle Karlsruhe/Stuttgart Im Auftrag: Dr. Röhl		
Ge	Name	Unterschrift

Kartengrundlage: Digitale Stadtkarte des Stadtmessungsamtes Stuttgart

Anschluss an Anlage 8.2 Blatt 10

Untertürkheim (Achse 412)  
 Abzw. Wangen (Achse 62)  
 Str. 4700

Untertürkheim (Achse 411)  
 Abzw. Wangen (Achse 61)  
 Str. 4701