


Legende

- Grenze Leitungserfassung
- - - Leitungsbestand
- Leitungsbestand, entfällt auf der ausge-x-ten Länge Leitung, die während der Bauzeit überschüttet wird
- umverlegte Leitung (im Endzustand)
- Durchpressung
- PÄV "Verzicht Einschubbauewerk"
- Planung alt, entfällt
- Wasserleitung (im Endzustand)
- Leitung bleibt erhalten
- Durchpressung

Stuttgart **21** **DB**

Umgestaltung des Bahnknotens Stuttgart
 Ausbau- und Neubaustrecke Stuttgart – Augsburg
 Bereich Stuttgart – Wendlingen mit Flughafenanbindung

Planfeststellungsabschnitt 1.6 a Zuführung Ober-/Untertürkheim
 Bau-km 1.1+55 (km 0.8+55) bis km 7.2+20 : Stuttgart Hbf – Ober-/Untertürkheim (= Esslingen)
 Bau-km 0.0+00 bis km 2.6+45 : Abzweig Wangen – Untertürkheim (= Waiblingen/Remsbahn)

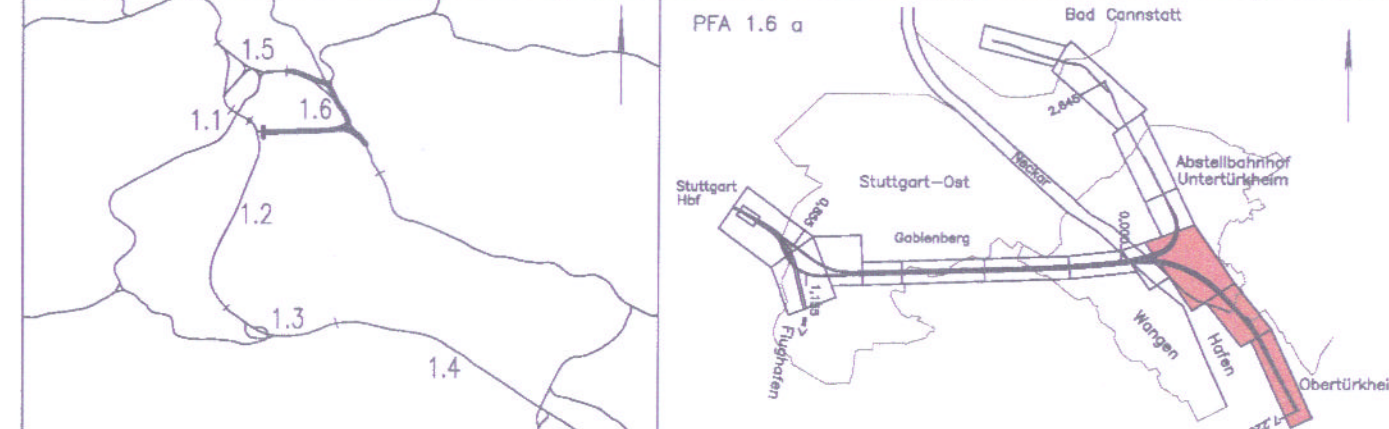

Geographische Codierung 1.6 1.6 a 0 0	Blattschnittcodierung 4 7 0 0 b e - 2 0	Organisatorische Codierung P a b i w k 4 L b
Bauherr DB Netz AG Bohnenmühlstraße Großprojekte Süd Theodor-Haus-Allee 7 60498 Frankfurt (M)	Projektgesellschaft DB Projekt Stuttgart-Ulm GmbH 70191 Stuttgart	Auftragnehmer ARBEITSGEMEINSCHAFT DORR S21 2A und 3 DORR POB SEITZSCHLAG Röhlstraße 17 8007 München 1.8. JÄH. 2017 SVEN KAMMERICHS Datum, Unterschrift
Planverfasser Bf Ingenieurbüro Schönbühlstraße 14 7053 Stuttgart Tel. 0714/2628-0 Fax 0714/2628-24		Datum, Unterschrift

Leitungsbestands- und Verlegeplan
 von km 5.7+33 bis 6.3+69 (A60)
 Wasserleitung

Datum Name
 Gezeichnet 10/14 NSI
 Bearbeiter 10/14 KPT

Maßstab **1:1000**

"Urheberschutz" – Alle Rechte bei der DB Projekt Stuttgart-Ulm GmbH

Änderungsvermerke

Index	Änderungen	Datum	Name
a	PÄV "Verzicht Einschubbauewerk"	03.07.2017	hej/mak
b	PÄV "Verzicht Einschubbauewerk", Austauschplan	15.02.2016	hej/mak

Freigabe
 15. März 2017
 Datum, Unterschrift Abschnitsteller

Ersetzt für Plan-Nr. _____
 Ersetzt durch Plan-Nr. _____
 Phase _____ Index _____

Anlage Planfeststellungsunterlagen
 Anlage 8.3
 Blatt 10b von 15

Planungsrechtliche Zulassungsentscheidung erteilt am 03.07.2017
 591pa/011-2016#019
 Eisenbahn-Bundesamt, Außenstelle Karlsruhe/Stuttgart
 Im Auftrag Dr. Röhl

Kartgrundlage: Digitale Stadtkarte des Stadtmessungsamtes Stuttgart