


- Legende
- Grenze Leitungserfassung
  - Leitungsbestand
  - Leitungsbestand, entfällt auf der ausge-x-ten Länge
  - Leitung, die während der Bauzeit überschüttet wird
  - umverlegte Leitung (im Endzustand)
  - Durchpressung
  - PÄV "Verzicht Einschubbauewerk"
  - Planung alt, entfällt
  - Abwasserleitung (im Endzustand)
  - Leitung bleibt erhalten
  - Durchpressung



**Umgestaltung des Bahnknotens Stuttgart**  
 Ausbau- und Neubaustrecke Stuttgart – Augsburg  
 Bereich Stuttgart – Wendlingen mit Flughafenanbindung

Planfeststellungsabschnitt 1.6 a Zuführung Ober-/Untertürkheim  
 Bau-km 1.1+55 (km 0.8+55) bis km 7.2+20 : Stuttgart Hbf – Obertürkheim (- Esslingen)  
 Bau-km 0.0+00 bis km 2.6+45 : Abzweig Wangen – Untertürkheim (- Waiblingen/Reinsbahn)

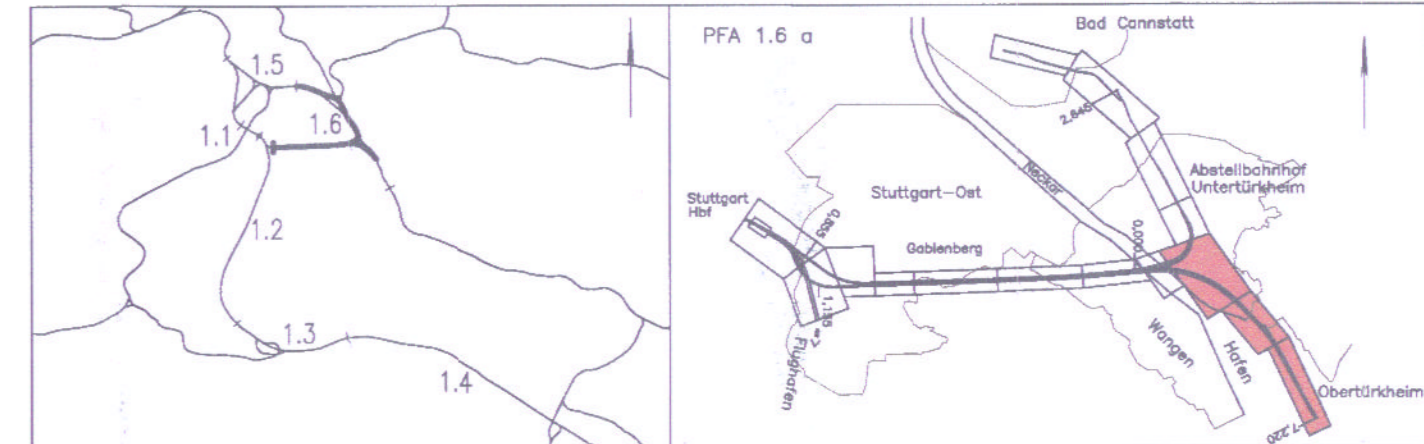

Geographische Codierung 1.6   1.6   a   0   0	Blattschnittcodierung 4   7   0   0   B   E   -   2   0	Organisatorische Codierung P   I   a   b   i   J   K   4   1   c   -
Bauehr: DB Netz AG Bozener Verwaltung Großprojekte Süd Theodor-Heuss-Allee 7 60486 Frankfurt (M)	Projektgesellschaft: DB Projekt Stuttgart-Ulm GmbH Rippelstraße 17 70191 Stuttgart	Auftragnehmer: DOAR ARBEITSGEMEINSCHAFT S21, 2A und 3 Rippelstraße 17 70191 Stuttgart 18. JAN. 2017 SVEN KAMMERICHS Datum, Unterschrift
Planverfasser: DB Netz AG Südweststraße 6A 7066 Stuttgart Tel: 0711/9258-9 Fax: 0711/9258-4		Datum, Unterschrift: 07.10.2016

**Leitungsbestands- und Verlegeplan**  
 von km 5.7+33 bis km 6.3+69 (Achse 60)  
 Abwasser

"Urheberschutz" – Alle Rechte bei der DB Projekt Stuttgart-Ulm GmbH		Datum	Name																
Änderungsvermerke		Gezeichnet	10/14 NSI																
<table border="1"> <thead> <tr> <th>Index</th> <th>Änderungen</th> <th>Datum</th> <th>Name</th> </tr> </thead> <tbody> <tr> <td>0</td> <td>Anpassung der Bestandsleitungen</td> <td>01.12.2004</td> <td>NÜßLING</td> </tr> <tr> <td>1</td> <td>PÄV "Verzicht Einschubbauewerk"</td> <td>16.11.2015</td> <td>rs/hey</td> </tr> <tr> <td>2</td> <td>PÄV "Verzicht Einschubbauewerk", Austauschplan</td> <td>10.10.2016</td> <td>ha/wook</td> </tr> </tbody> </table>		Index	Änderungen	Datum	Name	0	Anpassung der Bestandsleitungen	01.12.2004	NÜßLING	1	PÄV "Verzicht Einschubbauewerk"	16.11.2015	rs/hey	2	PÄV "Verzicht Einschubbauewerk", Austauschplan	10.10.2016	ha/wook	Bearbeiter	10/14 KPT
Index	Änderungen	Datum	Name																
0	Anpassung der Bestandsleitungen	01.12.2004	NÜßLING																
1	PÄV "Verzicht Einschubbauewerk"	16.11.2015	rs/hey																
2	PÄV "Verzicht Einschubbauewerk", Austauschplan	10.10.2016	ha/wook																
<p>Planungsrechtliche Zulassungsentscheidung erteilt am 03.07.2017          6916/011-2016#019          Eisenbahn-Bundesamt, Außenstelle Karlsruhe/Oberrhein</p>		Maßstab	1:1000																
<p>Freigabe 15. MRZ. 2017          Datum, Unterschrift Abschnitsteller: <i>[Signature]</i></p>		Ersatz für Plan-Nr.	Index																
<p>Ersatz durch Plan-Nr. <input type="checkbox"/></p>		Anlage Planfeststellungsunterlagen																	
<p>Anlage 8.4          Blatt 10c von 15</p>		<p>Im Auftrag: Dr. Röhl</p>																	

Kartengrundlage: Digitale Stadtkarte des Stadtmessungsamtes Stuttgart