


- Legende
- Grenze Leitungserfassung
 - - - Leitungsbestand
 - Leitungsbestand, entfällt auf der ausge-x-ten Länge
 - Leitung, die während der Bauzeit überschüttet wird
 - umverlegte Leitung (im Endzustand)
 - Durchpressung
 - PÄV "Verzicht Einschubbauwerk"
 - Planung alt, entfällt
 - Abwasserleitung (im Endzustand)
 - Leitung bleibt erhalten
 - Durchpressung

Umgestaltung des Bahnknotens Stuttgart

Ausbau- und Neubaustrecke Stuttgart – Augsburg
Bereich Stuttgart – Wendlingen mit Flughafenabbindung

Planfeststellungsabschnitt 1.6 a Zuführung Ober-/Untertürkheim
Bau-km 1.1+55 (km 0.8+55) bis km 7.2+20 : Stuttgart Hbf – Obertürkheim (- Esslingen)
Bau-km 0.0+00 bis km 2.6+45 : Abzweig Wangen – Untertürkheim (- Waiblingen/Remsbahn)

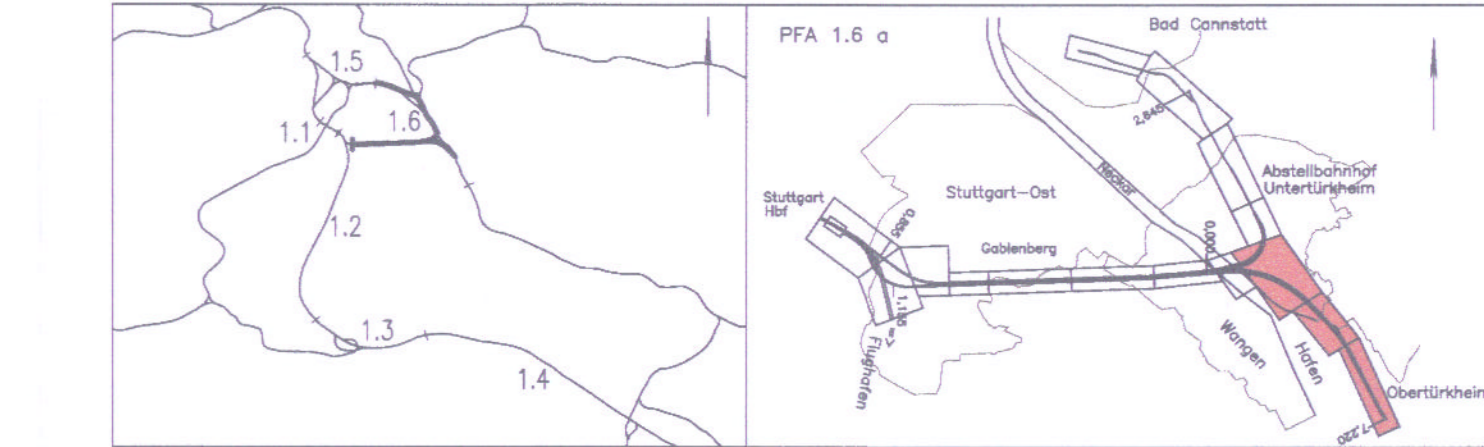

Geographische Codierung PFA Bauabschnitt Blattschnitt	Blattschnittcodierung Streckennummer Blattbezirk	Organisatorische Codierung Phase Planzeichen Gewerk Ebene Planstich Index
1.6 1.6 a 0 0	4 7 0 0 B C -	P I a b i J K 5 L b -
Bauherr DB Netz AG Bahnenverkehrs Großprojekte Süd Theodor-Haus-Hof 7 60498 Frankfurt (M)	Projektgesellschaft DB Projekt Stuttgart-Ulm GmbH Röhlstraße 17 70191 Stuttgart	Auftragnehmer ARBEITSGEMEINSCHAFT DB Netz AG, S21, S22, S23 1.0. DEZ. 2015 SVEN KAMMERICH Datum, Unterschrift
Planverfasser DB Netz AG Planverfasser Großprojekte Süd Theodor-Haus-Hof 7 60498 Frankfurt (M)		Planverfasser DB Netz AG Planverfasser Großprojekte Süd Theodor-Haus-Hof 7 60498 Frankfurt (M)

Leistungsbestands- und Verlegeplan

von km 6.3+69 bis km 7.2+20 (Achse 60)
Abwasser

"Urheberschutz" - Alle Rechte bei der DB Projekt Stuttgart-Ulm GmbH		Datum	Name
Änderungsvermerke		Gezeichnet	10/14 NSI
b PÄV "Verzicht Einschubbauwerk"		Bearbeitet	10/14 KPT
Freigabe		1:1000	
15. MRZ. 2017		Dr. RSW	
Ersatz für Plan-Nr. 591pa/011-20160019		Ersatz durch Plan-Nr.	
Eisenbahn-Bundesamt, Außenstelle Karlsruhe		Anlage Planfeststellungsunterlagen	
Anlage 8.4		Blatt 11b von 15	