

Anschluß an Anlage 9.2 Blatt 9


Anschluß an Anlage 9.2 Blatt 11

- LEGENDE
- 6.XXXX Lfd. Nr. im Grunderverzeichniss
 - zu erwerbende Fläche
 - vorübergehende Inanspruchnahme während der Bauzeit (Schräffur im rechten Winkel zur Nordrichtung)
 - dingliche Belastung (Schräffur parallel zur Nordrichtung)
 - vorübergehende Inanspruchnahme während der Bauzeit und dingliche Belastung
 - Gemarkungsgrenze
 - Geplante Gleislage aufgrund Umplanung des ESTW (UZ) Plochingen
 - zusätzlich vorübergehende Inanspruchnahme während der Bauzeit (Schräffur im rechten Winkel zur Nordrichtung)
 - zusätzlich dingliche Belastung (Schräffur parallel zur Nordrichtung)
 - zusätzlich vorübergehende Inanspruchnahme während der Bauzeit und dingliche Belastung
 - PÄV "Verzicht Einschubbauwerk"
 - Planung alt, entfällt
 - zusätzlich zu erwerbende Fläche



Umgestaltung des Bahnknotens Stuttgart
 Ausbau- und Neubaustrecke Stuttgart – Augsburg
 Bereich Stuttgart – Wendlingen mit Flughafenbindung

Planfeststellungsabschnitt 1.6 a Zuführung Ober-/Untertürkheim
 Bau-km 1.1+55 (km 0.8+55) bis km 7.2+20 : Stuttgart Hbf – Oberürkheim (= Esslingen)
 Bau-km 0.0+00 bis km 2.6+45 : Abzweig Wangen – Untertürkheim (= Waiblingen/Remsbahn)

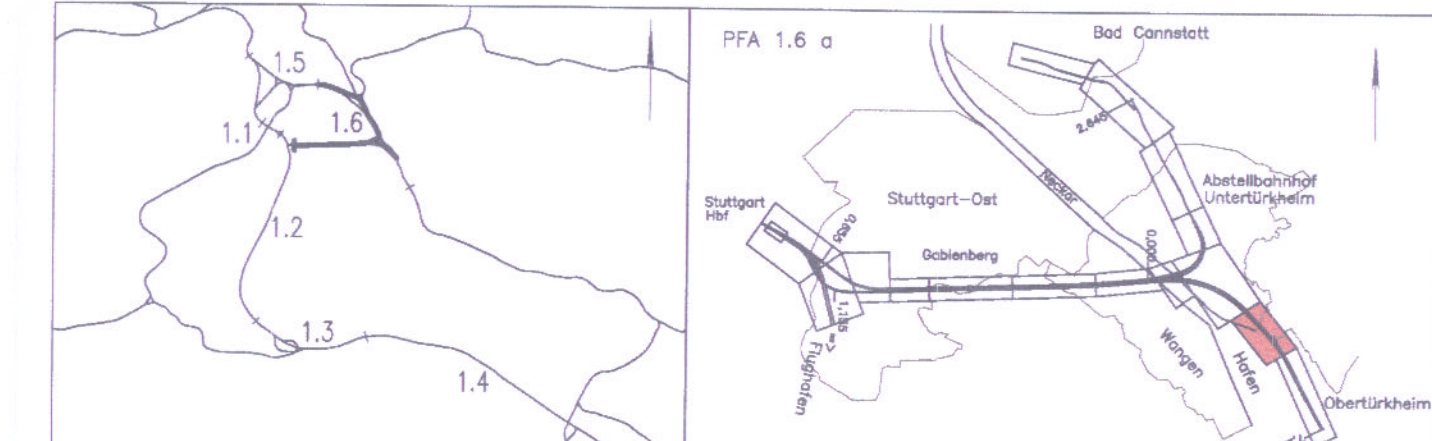

Geographische Codierung 1.6 1.6 a 0 0	Blattschnittcodierung 4 7 0 0 B E - 2 0	Organisatorische Codierung P L V e V K A G b -
Bauherr DB Netz AG Bahnenwirtschaft Größengasse 55d 70191 Stuttgart	Projektgesellschaft DB Projekt Stuttgart-Ulm GmbH Röppelstraße 17 70191 Stuttgart	Auftragnehmer ARBEITSGEMEINSCHAFT 18. JAN. 2017 SVEN KAMMERICHS Datum, Unterschrift

Lageplan Grunderwerb
 von km 5.7+33 bis km 6.3+69 (Achse 60)

Gezeichnet	10/14	NSI
Bearbeiter	10/14	KPT
Maßstab	1:1000	

"Urheberschutz" – Alle Rechte bei der DB Projekt Stuttgart-Ulm GmbH

Index	Änderungen	Datum	Name
a	PÄV "Verzicht Einschubbauwerk"	16.11.2015	haj/sjo
b	PÄV "Verzicht Einschubbauwerk", Austauschunterlage	07.10.2016	haj/lav

Freigabe
 15. MRZ. 2017
 Datum, Unterschrift, Abschnitsteller

Ersatz für Plan-Nr. _____ Phase _____ Index _____
 Ersetzt durch
 Plan-Nr. _____

Anlage Planfeststellungsunterlagen
 Anlage 9.2
 Blatt 10b von 17

Planungsrechtliche
 Zulassungsentscheidung
 erteilt am 03.07.2017
 591pa/011-2016#019
 Eisenbahn-Bundesamt,
 Außenstelle Karlsruhe/Baden

Im Auftrag: _____
 Dr. Röhrl

Unterschrift: _____