Kartengrundlage: Digitale Stadtkarte des Stadtmessungsamtes Stuttgart

LEGENDE

6.XXXX	Lfd. Nr. im Grunderwerbsverzeichnis
	zu erwerbende Fläche
	vorübergehende Inanspruchnahme während der Bauzeit (Schraffur im rechten Winkel zur Nordrichtung)
	dingliche Belastung (Schraffur parallel zur Nordrichtung)
	vorübergehende Inanspruchnahme während der Bauzeit und dingliche Belastung
	Gemarkungsgrenze
	Geplante Gleislage aufgrund Umplanung des ESTW (UZ) Plochingen
	zusätzlich vorübergehende Inanspruchnahme während der Bauzeit (Schraffur im rechten Winkel zur Nordrichtung)
	zusätzlich dingliche Belastung (Schraffur parallel zur Nordrichtung)
	zusätzlich vorübergehende Inanspruchnahme während der Bauzeit und dingliche Belastung
	PÄV "Verzicht Einschubbauwerk"
	Planung alt, entfällt
	zusätzlich zu erwerbende Fläche

Stuttgart 21

DB

Umgestaltung des Bahnknotens Stuttgart

Ausbau- und Neubaustrecke Stuttgart – Augsburg
Bereich Stuttgart – Wendlingen mit Flughafenanbindung

Planfeststellungsabschnitt 1.6 a Zuführung Ober-/Untertürkheim

Bau-km 1.1+55 (km 0.8+55) bis km 7.2+20 : Stuttgart Hbf – Obertürkheim (– Esslingen)
Bau-km 0.0+00 bis km 2.6+45 : Abzweig Wangen – Untertürkheim (– Waiblingen/Remsbahn)

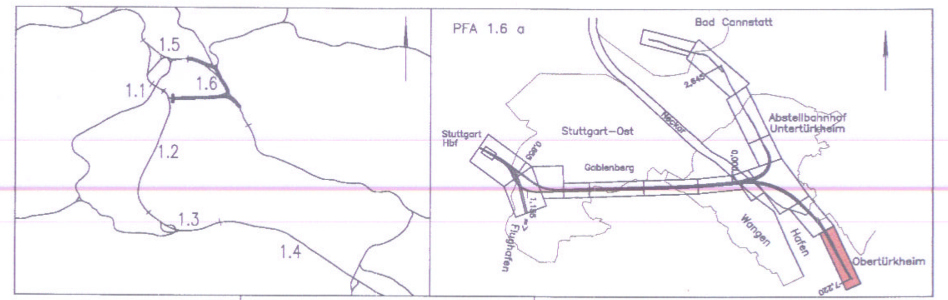

Geographische Codierung			Blattschnittcodierung		Organisatorische Codierung					
PFA	Bauabschnitt	Blattschnitt	Streckennummer	Bezirk	Phase	Planzeichen	Gewerk	Ebene	Planinhalt	Index
1.6	1.6 a	0 0	4 7 0 0	B G –	P	L v e	V	K	B G	b _

Bauherr	Projektgesellschaft	Auftragnehmer	Planverfasser
DB Netz AG Bauherrenvertretung Großprojekte Süd Theodor-Heuss-Allee 7 60486 Frankfurt (M)	DB Projekt Stuttgart-Ulm GmbH Räpplenstraße 17 70191 Stuttgart	ARBEITSGEMEINSCHAFT S21, Los 2A und 3 PORR DEUTSCHLAND GMBH Walter-Gropius-Str. 23 80807 München PORR BAU GMBH Absberggasse 47 A-1100 Wien 18. JAN. 2017 SVEN KAMMERICHS Datum, Unterschrift	BNP Ingenieure GmbH Schockenriedstraße 8A 70565 Stuttgart Tel.: 0711/16259-0 Fax: 0711/16259-24 07.10.2016 ppa. Datum, Unterschrift

Lageplan Grunderwerb

von km 6.3+69 bis km 7.2+20 (Achse 60)

	Datum	Name
Gezeichnet	10/14	NSI
Bearbeiter	10/14	KPT

Maßstab 1:1000

"Urheberschutz" – Alle Rechte bei der DB Projekt Stuttgart-Ulm GmbH

Änderungsvermerke

Index	Änderungen	Datum	Name
a	PÄV "Verzicht Einschubbauwerk"	16.11.2015	haj/sjo
b	PÄV "Verzicht Einschubbauwerk", Austauschunterlage	07.10.2016	haj/lav

Planungsrechtliche Zulassungsentscheidung
erteilt am 03.07.2017
591pä/011-2016#019
Eisenbahn-Bundesamt,
Außenstelle Karlsruhe/Stuttgart
Im Auftrag
Dr. Röhl

EISENBAHN-BUNDESAMT AUSSENSTELLE KARLSRUHE/STUTTGART 9

Name	Unterschrift

Freigabe
15. MRZ. 2017
Datum, Unterschrift Abschnittsleiter

Ersatz für Plan-Nr. Phase Index
Ersetzt durch Plan-Nr.

Anlage Planfeststellungsunterlagen
Anlage 9.2
Blatt 11b von 17