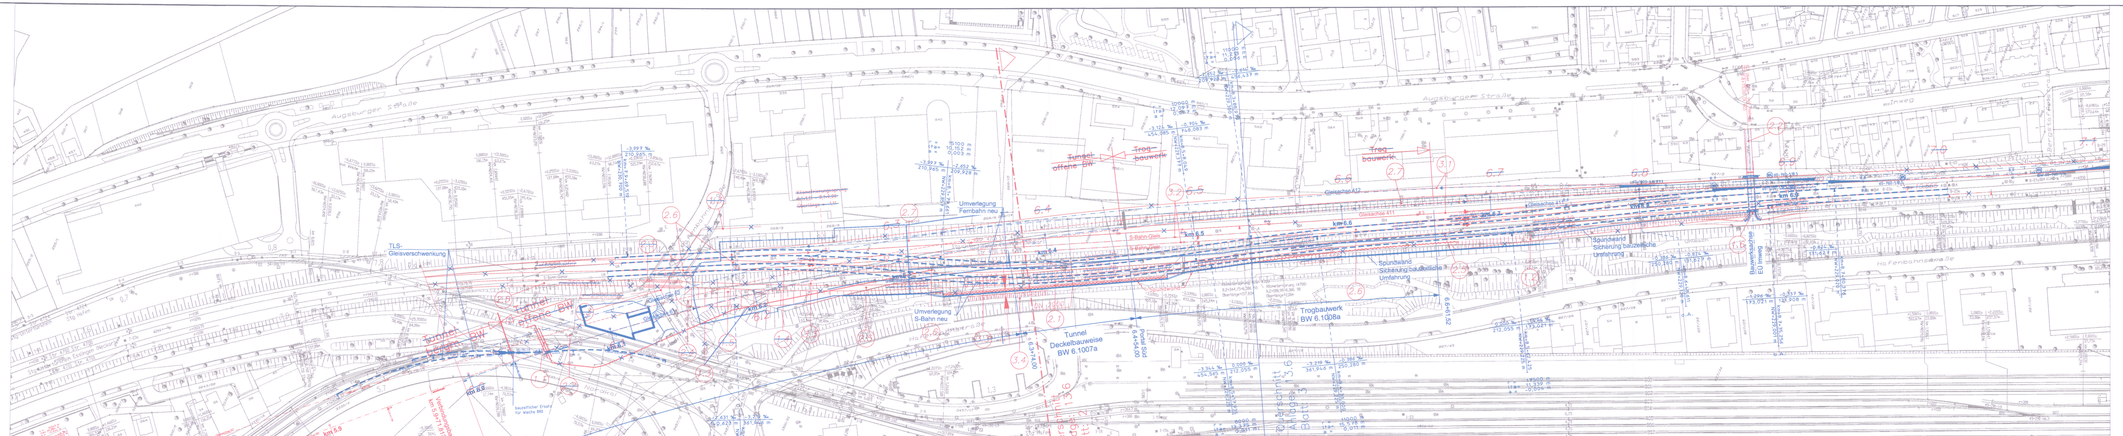
Augsburger Straße
Umverlegung Fernbahn neu
TLS-Gleisverschwenkung
Umverlegung S-Bahn neu
Tunnel Deckelbauweise BW 6.1007a
Trogbauwerk BW 6.1008a
Tunnel offene BW
Trogbauwerk
Gleisachse A12
Gleisachse 411
Gleisachse 412
Gleisachse