


Querschnitt km 6.5+36,870
Bauzustand Phase 2 (2.7)

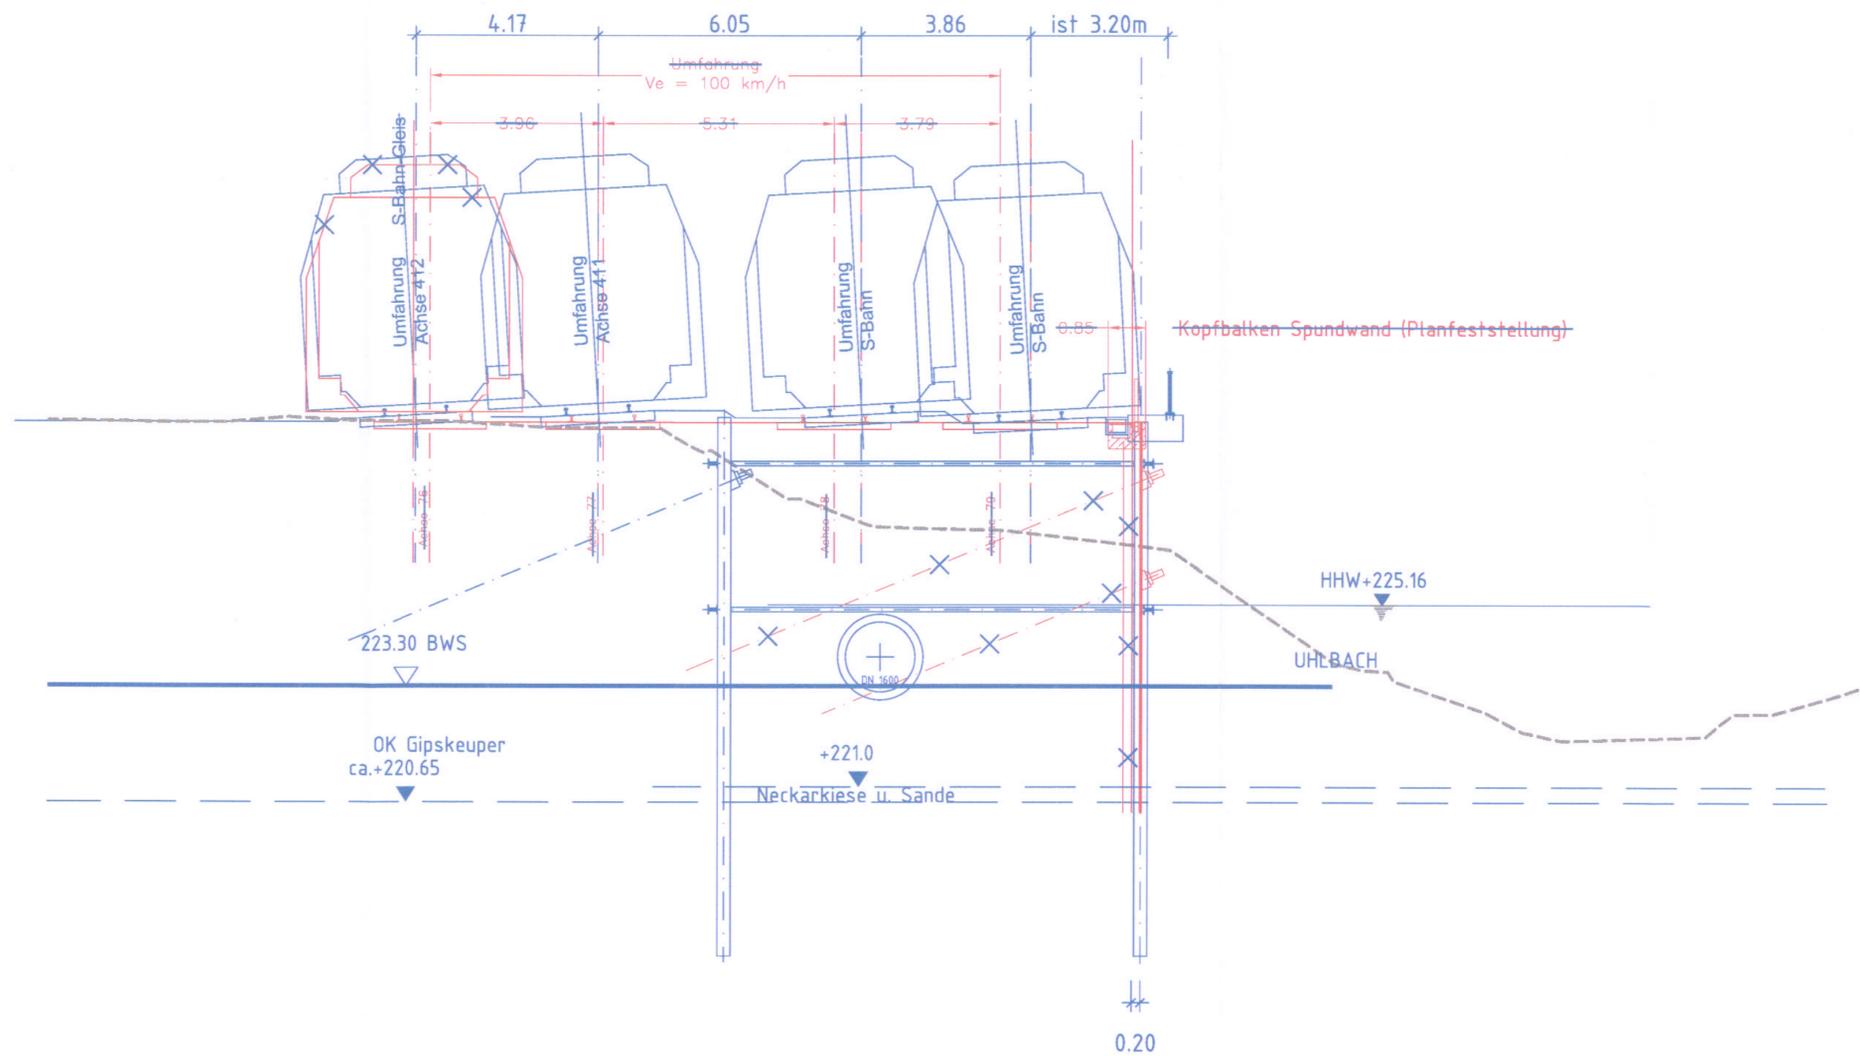

M = 1:100
NN 210,00


Legende

- PÄV "Verzicht Einschubbauwerk"
- X Planung alt, entfällt



Umgestaltung des Bahnknotens Stuttgart
Ausbau- und Neubaustrecke Stuttgart – Augsburg
Bereich Stuttgart – Wendlingen mit Flughafenanbindung

Planfeststellungsabschnitt 1.6 a Zuführung Ober-/Untertürkheim
Bau-km 1.1+55 (km 0.8+55) bis km 7.2+20 : Stuttgart Hbf – Obertürkheim (- Esslingen)
Bau-km 0.0+00 bis km 2.6+45 : Abzweig Wangen – Untertürkheim (- Waiblingen/Remsbahn)

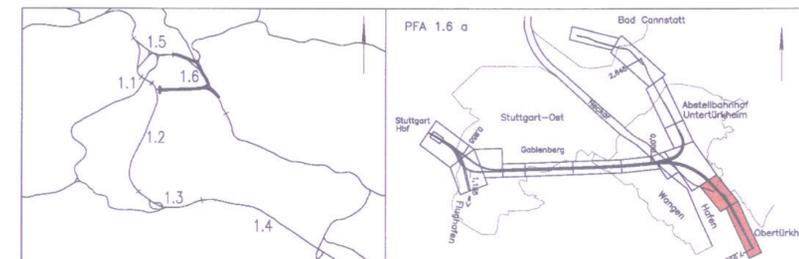

Geographische Codierung		Blattschnittcodierung		Organisatorische Codierung									
1.6	1.6 a	D	W	4	7								
PFA	Baubeschnitt	Blattschnitt	Streckennummer	Bezirk	Phase								
Bauherr	Projektgesellschaft	Auftragnehmer	Planverfasser										
DB Netz AG Sachemverteilung Großprojekte Süd Theodor-Heuss-Allee 7 60486 Frankfurt (M)	DB Projekt Stuttgart-Ulm GmbH Rippelstraße 17 70191 Stuttgart	ARBEITSGEMEINSCHAFT S21, Los 2A und 3 POB BAI (M)H Friedenstraße 28 D-81377 München	<table border="1"> <tr> <td>POB</td> <td>POB</td> <td>BNF</td> <td>BUN</td> </tr> <tr> <td>POB BAI (M)H Friedenstraße 28 A-1105 Wien</td> <td>POB BAI (M)H Andersgasse 47 A-1105 Wien</td> <td>BNF Ingenieure GmbH Staubenstraße 5A 70565 Stuttgart Tel.: 0711/76258-0 Fax: 0711/76258-24</td> <td>BUN Ingenieure AG Engelmannstr. 4 69126 Heidelberg Tel.: 06221/208-0 Fax: 06221/208-172</td> </tr> </table>			POB	POB	BNF	BUN	POB BAI (M)H Friedenstraße 28 A-1105 Wien	POB BAI (M)H Andersgasse 47 A-1105 Wien	BNF Ingenieure GmbH Staubenstraße 5A 70565 Stuttgart Tel.: 0711/76258-0 Fax: 0711/76258-24	BUN Ingenieure AG Engelmannstr. 4 69126 Heidelberg Tel.: 06221/208-0 Fax: 06221/208-172
POB	POB	BNF	BUN										
POB BAI (M)H Friedenstraße 28 A-1105 Wien	POB BAI (M)H Andersgasse 47 A-1105 Wien	BNF Ingenieure GmbH Staubenstraße 5A 70565 Stuttgart Tel.: 0711/76258-0 Fax: 0711/76258-24	BUN Ingenieure AG Engelmannstr. 4 69126 Heidelberg Tel.: 06221/208-0 Fax: 06221/208-172										
10. DEZ. 2015 SVEN KAMMERICHS Datum, Unterschrift		16.11.2015 Datum, Unterschrift											

Gleisverlegung Obertürkheim Bauzustand Querschnitt		Datum		Name	
		09/15		SJO	
"Urheberschutz" – Alle Rechte bei der DB Projekt Stuttgart-Ulm GmbH		Bearbeiter		09/15	
		HAJ			
Änderungsvermerke		Maßstab		1:100	
		Freigabe		15. DEZ. 2015	
Planungsrechtliche Zulassungsentscheidung erteilt am 03.07.2017 591pa/011-2016#019 Eisenbahn-Bundesamt Außenstelle Karlsruhe/Stuttgart Im Auftrag Dr. RÖHM		Ersatz für Plan-Nr.		Phase	
		Ersatz durch Plan-Nr.		Index	
Anlage Planfeststellungsunterlagen		Anlage 13.6		Blatt 3 von 3	
		Name		Unterschrift	