


Der Tunnel in bergmännischer Bauweise ist Gegenstand des Tunnelbautechnischen Gutachtens. Alle Darstellungen und Angaben für den Bereich vor km 6,3+74,00 sind nur nachrichtlich und zur Information.
 Die Schicht Gipskeuper W4-W5 entspricht im Tunnelbautechnischen Gutachten dem Ausgelaugten Gipskeuper Klassen III und IV, bzw. dem mürben oder stark geklüfteten Unausgelaugten Gipskeuper. Die Schicht Gipskeuper W1-W3 entspricht im Tunnelbautechnischen Gutachten dem gesteinstesten Unausgelaugten Gipskeuper.

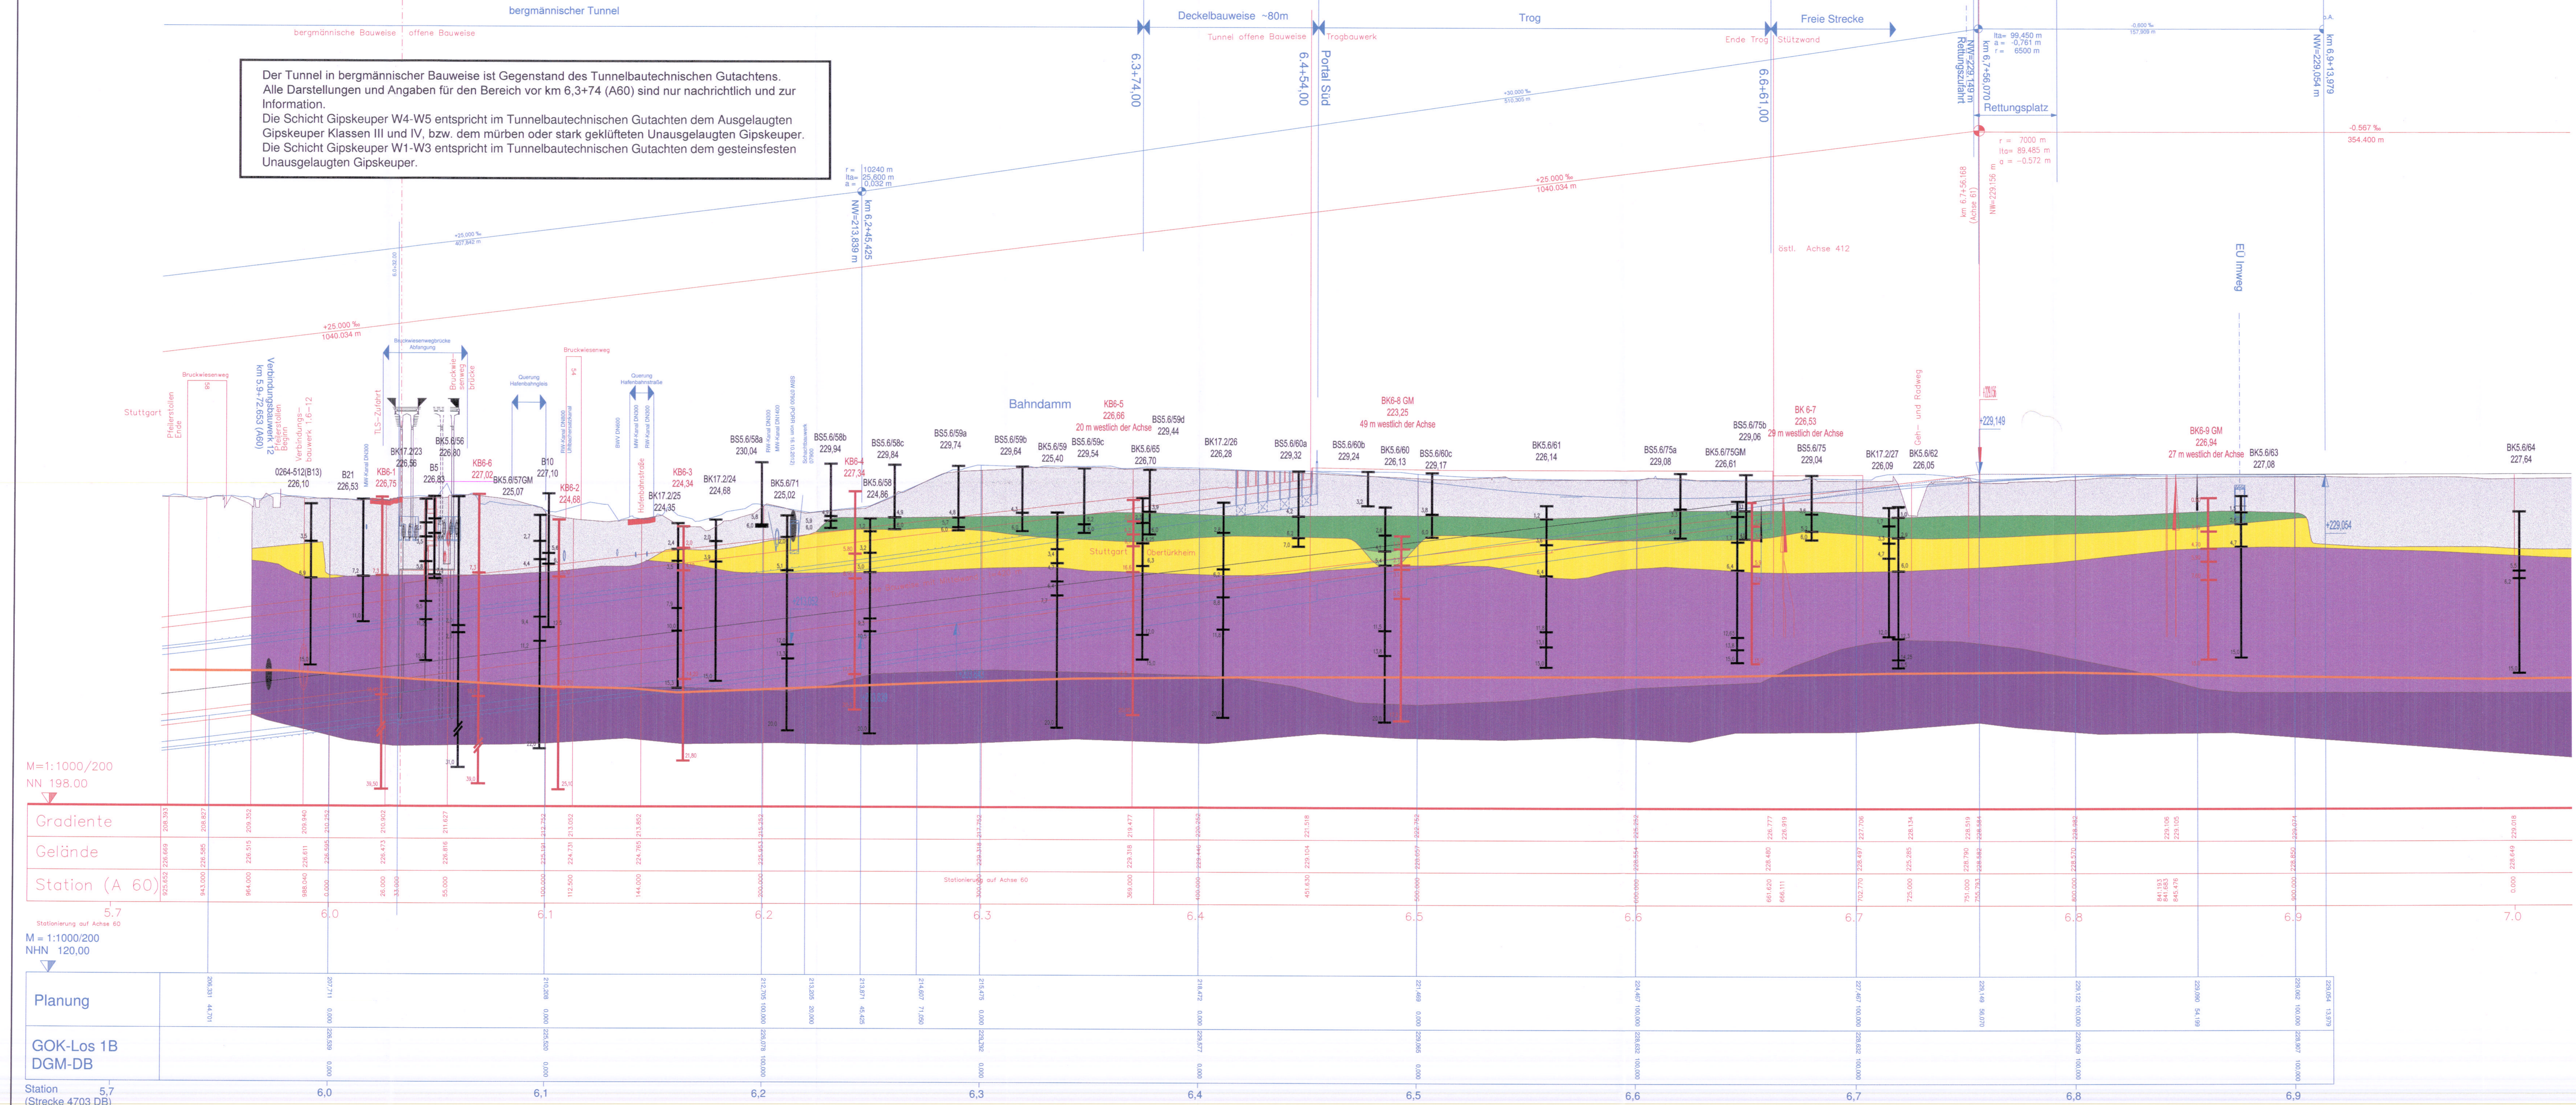

Legende

Aufschlüsse, georeferenziert

- Dr. Spang GmbH / WBI neue Bohrungen
- Aufschlüsse bis 5. EKP

Aufschlüsse sind projiziert

Baugrundsichten

- Auffüllung
- Auelehm
- Altamtlagerung
- Neckarkies
- Gipskeuper W4 - W5
- Gipskeuper W1 - W3
- Auslaugungsfront

nachrichtlich

- 5. Planänderung
- Ausschreibungsplanung

Stuttgart 21

Umgestaltung des Bahnknotens Stuttgart
 Ausbau- und Neubauabschnitt Stuttgart - Augsburg
 Bereich Stuttgart - Wendingen mit Flughafenanbindung

Planfeststellungsabschnitt 1.6 a Zuführung Ober-/Untertürkheim
 Bau-Km 1.1+55 (km 0.8+55) bis km 7.2+20 : Stuttgart Hbf - Oberürkheim (-Easingen)
 Bau-Km 0.0+00 bis 2.6+45 : Abzweig Wangen - Untertürkheim (-Wöblingen/Remsbahn)

Geotechnischer Längsschnitt von km 6,0 - 7,0 (Achse 60)

Datum: 07/14
 Name: Her
 Gezeichnet: 07/14
 Bearbeiter: HS
 Maßstab: 1:1000/1:200

"Nur zur Information"
 "Urheberschutz" - Alle Rechte bei der DBProjekte Süd GmbH

Freigabe: 15. DEZ. 2015

Ersetzt für Plan-Nr. []
 Ersetzt durch []
 Plan-Nr. []
 Anlage Planfeststellungsunterlagen

Anlage 2
 Blatt 1 von 1

Geotechnischer Sachverständiger - bearbeitet im Auftrag der
 Ingenieurgesellschaft Stuttgart 21 Geotechnik
 Walter St. 562
 70339 Stuttgart

Geotechnischer Sachverständiger - bearbeitet im Auftrag der
 DB