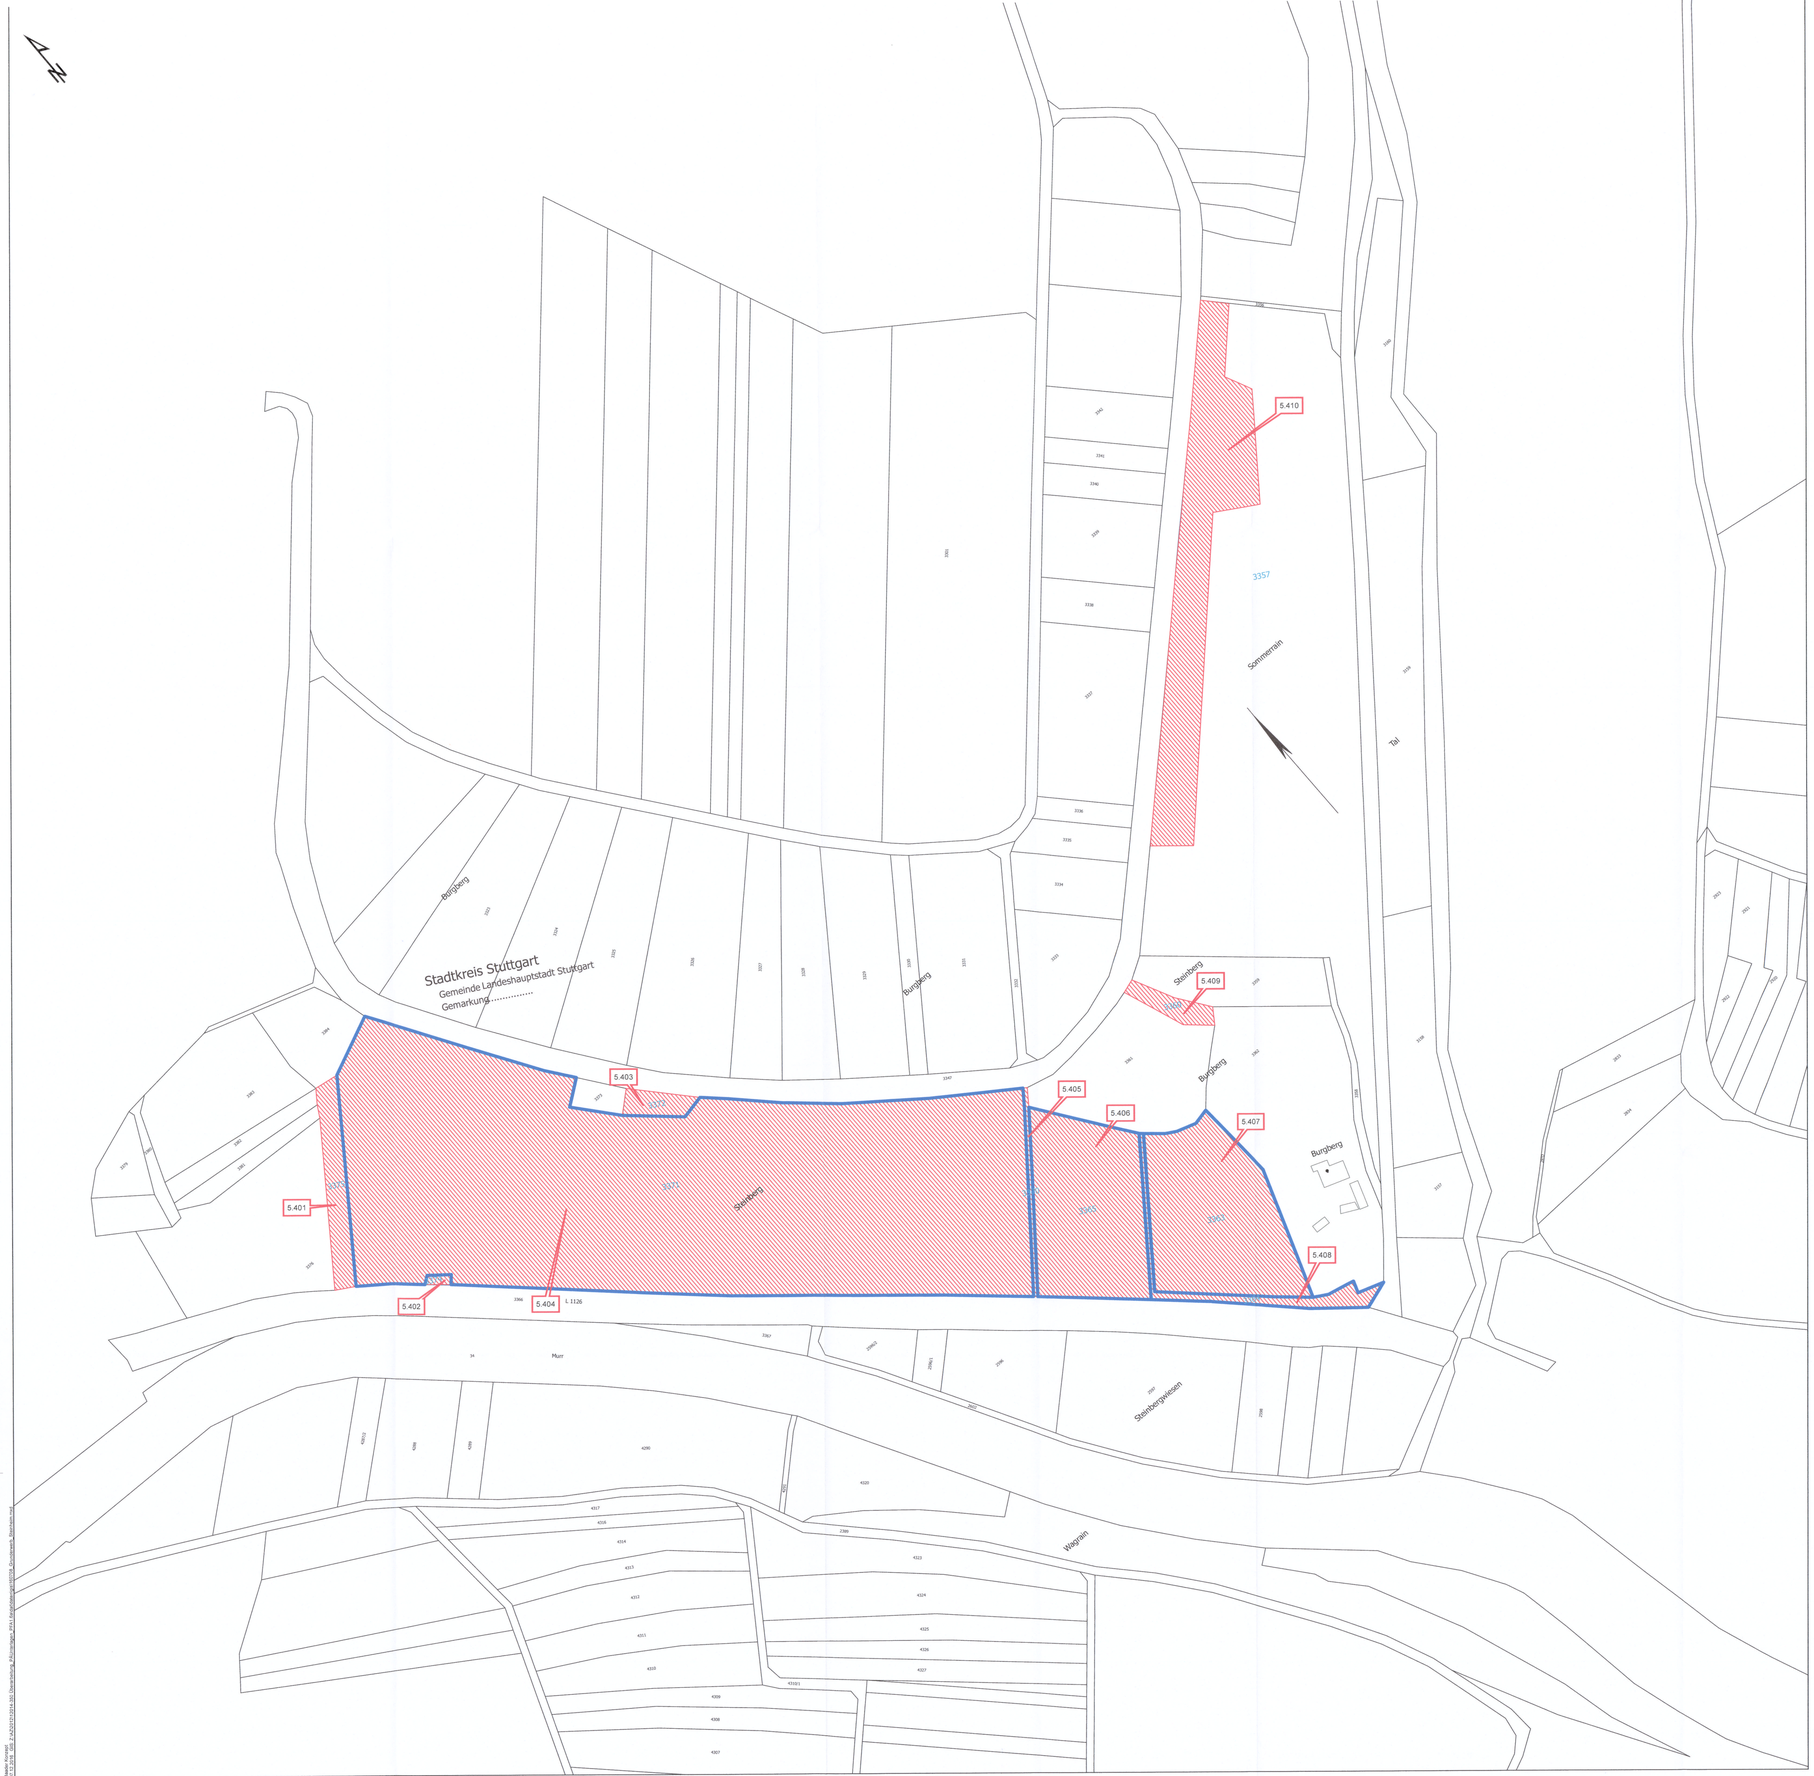

Maßnahmenfläche Steinheim Murr

- zu erwerbende Fläche
- vorübergehende Inanspruchnahme während der Bauzeit (Schraffur im rechten Winkel zum Nordpfeil)
- dingliche Belastung (Schraffur parallel zum Nordpfeil)
- vorübergehende Inanspruchnahme während der Bauzeit u. dingliche Belastung
- 5XXX lfd. Nr. im Grunderwerbsverzeichnis
- bereits durch die 10. Planänderung des PFA 1.5 dinglich gesichert, vom PFA 1.5 und PFA 1.6a gemeinsam als Zaun-eidechsen-Maßnahmenfläche beansprucht
- Gemarkungsgrenze

0 50 100 m

Stuttgart 21

DB

Umgestaltung des Bahnknotens Stuttgart

Ausbau- und Neubaustrecke Stuttgart - Augsburg
Bereich Stuttgart - Wendlingen

Planfeststellungsabschnitt 1.6a

Lageskizze

Geographische Codierung	Blattschnittcodierung	Organisatorische Codierung
14 14 a 0 0	_ _ _ _ _ _	P L V H V M 2 a _
PFA Bauabschn. Nordchnl.	Stecknr. Nachr.	Phase Planart Gewerk Klasse Planzust. Index

Auftraggeber

DBProjekt Stuttgart-Ulm GmbH
Räpplenstraße 17
70191 Stuttgart
Tel. 07 11 / 209 229 - 600
Fax. 07 11 / 209 229 - 599

25/04.17

Planer - bearbeitet im Auftrag der DBProjekt Stuttgart - Ulm GmbH

Baader Konzept GmbH
M7, 5-6
68161 Mannheim

gez. Dr. Gonsior

Mannheim, 15.07.2016

Grunderwerbsplan

Ersatzhabitat für Zauneidechsen in Steinheim an der Murr

	Datum	Name
Gezeichnet	07/16	ML
Bearbeitet	07/16	FG, ML
Prüfer	07/16	GO

Maßstab 1:1.000

"Urheberschutz" - Alle Rechte bei der DB Projekt Stuttgart - Ulm GmbH

Änderungsvermerke

Status	Änderungen:	Datum	Name
	Planänderung 10a, Ersatzhabitate für Eidechsen	07/16	ML

Freigabe
DB Projekt Stuttgart - Ulm GmbH

Datum: Stuttgart, 15.07.2016

Planungsrechtliche Zulassungsentscheidung erteilt am 24. Juli 2017 az: 853-6913/011-2016/021 Eisenbahn-Bundesamt, Außenstelle Karlsruhe/Stuttgart

Im Auftrag Lüpfert Ernsting

Genehmigun

Datum Unterschrift

Ersatz für Plan-Nr. Ersetzt durch Plan-Nr.

Anlage Planfeststellungsunterlagen

Anlage 9.5.2

Blatt 1 von 2