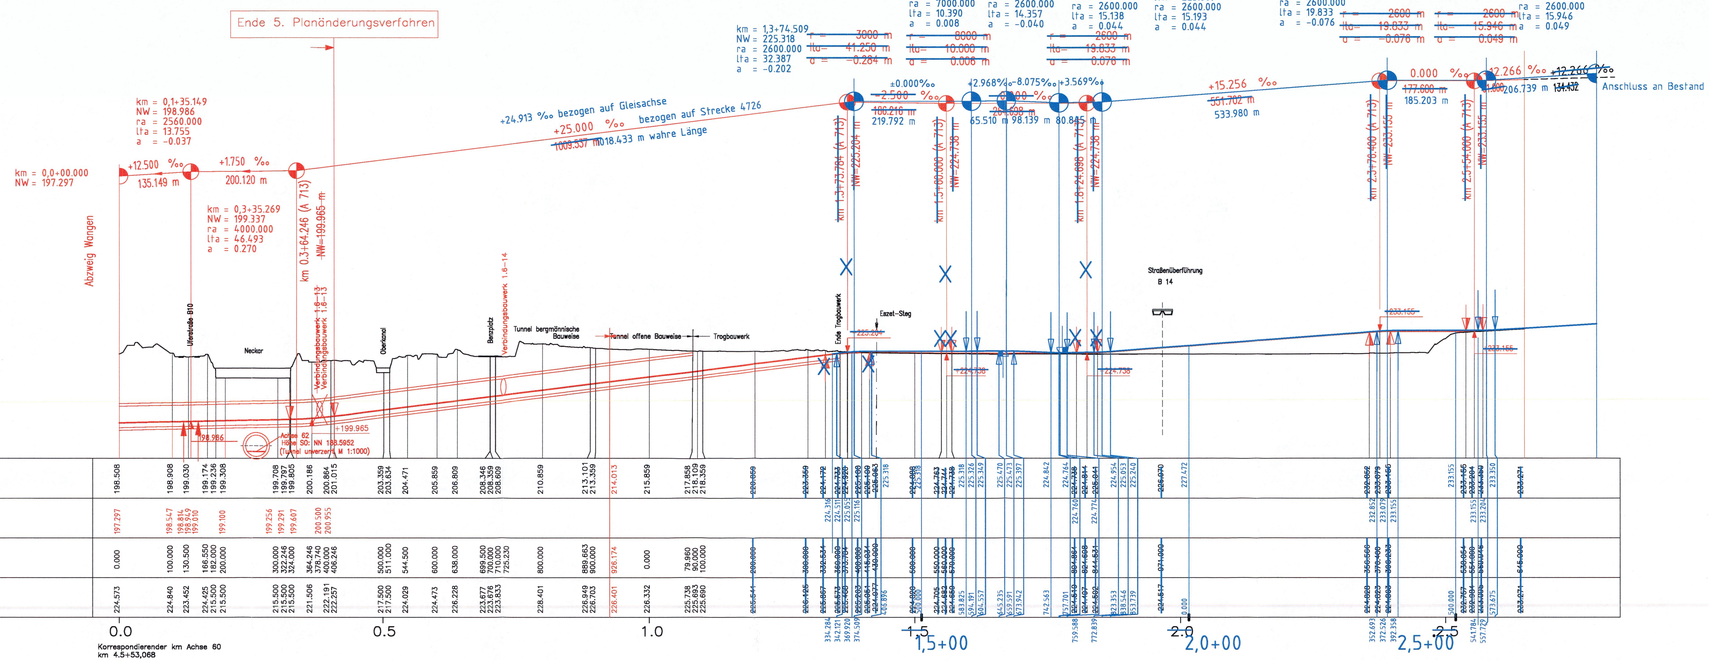

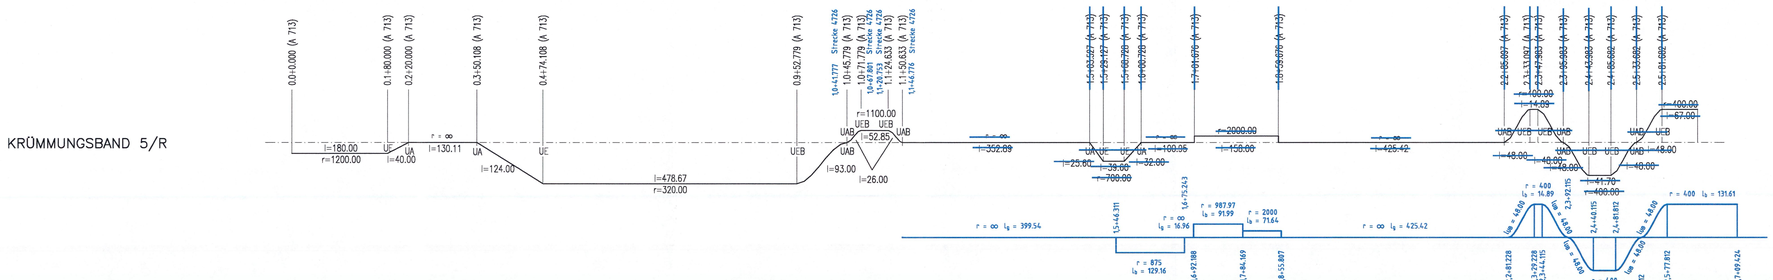

LANDKREIS	STUTTGART
GEMEINDE	STUTTGART

Legende Planänderung Anbindung Interregio-Kurve

- Bestand
- PFA 1.6b (nachrichtlich)
- Änderung im Bereich PFA 1.6a
- Planfestgestellt im PFA 1.6a
- PÄV "Löschwasser"

ab Beginn Trog werden die Kilometer im Trog auf die neue Streckenachse 4726 bezogen

Stuttgart 21

DB

Umgestaltung des Bahnknotens Stuttgart

Ausbau- und Neubaustrecke Stuttgart – Augsburg
Bereich Stuttgart – Wendlingen mit Flughafenanbindung

Planfeststellungsabschnitt 1.6 a Zuführung Ober-/Untertürkheim

Bau-Km 1.1+55 (km 0.8+55) bis km 7.2+20 : Stuttgart Hbf – Obertürkheim (–Esslingen)
Bau-Km 0.0+00 bis 2.6+45 : Abzweig Wangen – Untertürkheim (–Waiblingen/Remsbahn)

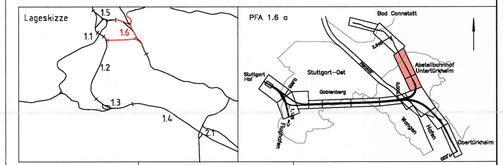

Geographische Codierung	Blattschnittcodierung	Organisatorische Codierung
16 16 a 0 0	4 7 0 0 B C - 6 0	P i s h U V M 5 1 a c
PFA Bauabschnitt Blattschnitt	Streckennummer Bezirk	Phase Planzeichen Gewerk Ebene Planinhalt Index

Bauherr	Projektgesellschaft	Auftragnehmer	Planverfasser
DB Netz AG Bauherrenvertretung Großprojekte Süd LNPG 1 (S) Theodor-Heuss-Allee 7 60486 Frankfurt (M)	DB Projekt Stuttgart-Ulm GmbH I.OE(S) Räpplenstraße 17 70191 Stuttgart	DB Engineering & Consulting GmbH Münchner. 29 70191 Stuttgart Tel. 0711 / 229 18 - 0 Fax 0711 / 229 18 - 99 Stuttgart, 15.06.2018 Datum, Unterschrift	DB Engineering & Consulting GmbH Münchner. 29 70191 Stuttgart Tel. 0711 / 229 18 - 0 Fax 0711 / 229 18 - 99 Stuttgart, 15.06.2018 Datum, Unterschrift

(Strecke 4726)/

Übersichtshöhenplan (Achse 713)

Abzweig Wangen – Untertürkheim – Waiblingen
von km 0.00-00 bis km 2.6+45 (A 713)
bis km 2.7+09.424(Strecke 4726)

	Datum	Name
Gezeichnet	07/02	FLP
Bearbeiter	07/02	NIE

Maßstab 1:5000/1000

"Urheberschutz" – Alle Rechte bei der DB Projekt Stuttgart – Ulm GmbH

Änderungsvermerke

Index	Änderungen	Datum	Name
A	Tieferlegung Gradiente	10.02.2015	I.V.P.Erdmann
B	Verschub Anschlagwand Untertürkheim	24.08.2016	Zeeb
C	PÄV "Anbindung Interregio-Kurve"	15.06.2018	BAR

Genehmigung

Datum	Unterschrift

Planfestgestellt gem. § 18 Abs. 1 AEG i.V.m. § 76 Abs. 3 VwVfG am 18.12.2019, Az. 591pl/013-2018#008 Eisenbahn-Bundesamt, Außenstelle Karlsruhe/ Stuttgart

Im Auftrag Vögt

Freigabe DB Projekt Stuttgart – Ulm GmbH
i.V. Müllmann
Stuttgart, 15.06.2018

Ersatz für Plan-Nr. Phase Index
Ersetzt durch Plan-Nr.

Anlage Planfeststellungsunterlagen

Anlage 2.6
Blatt 5C von 6

03.05.2018 12:26 LangPl ib 20.1a Stg21-2.ctb Vault-Projekt: 02 Projekte\NL Stuttgart\U-S000071 Pfa 1-6a Ausw\105 Planung BS1\04 GP Anb IRK\02 UEL\PL D P2 6\5.DWG / P2 6-5