



Ende 5. Planänderungsverfahren

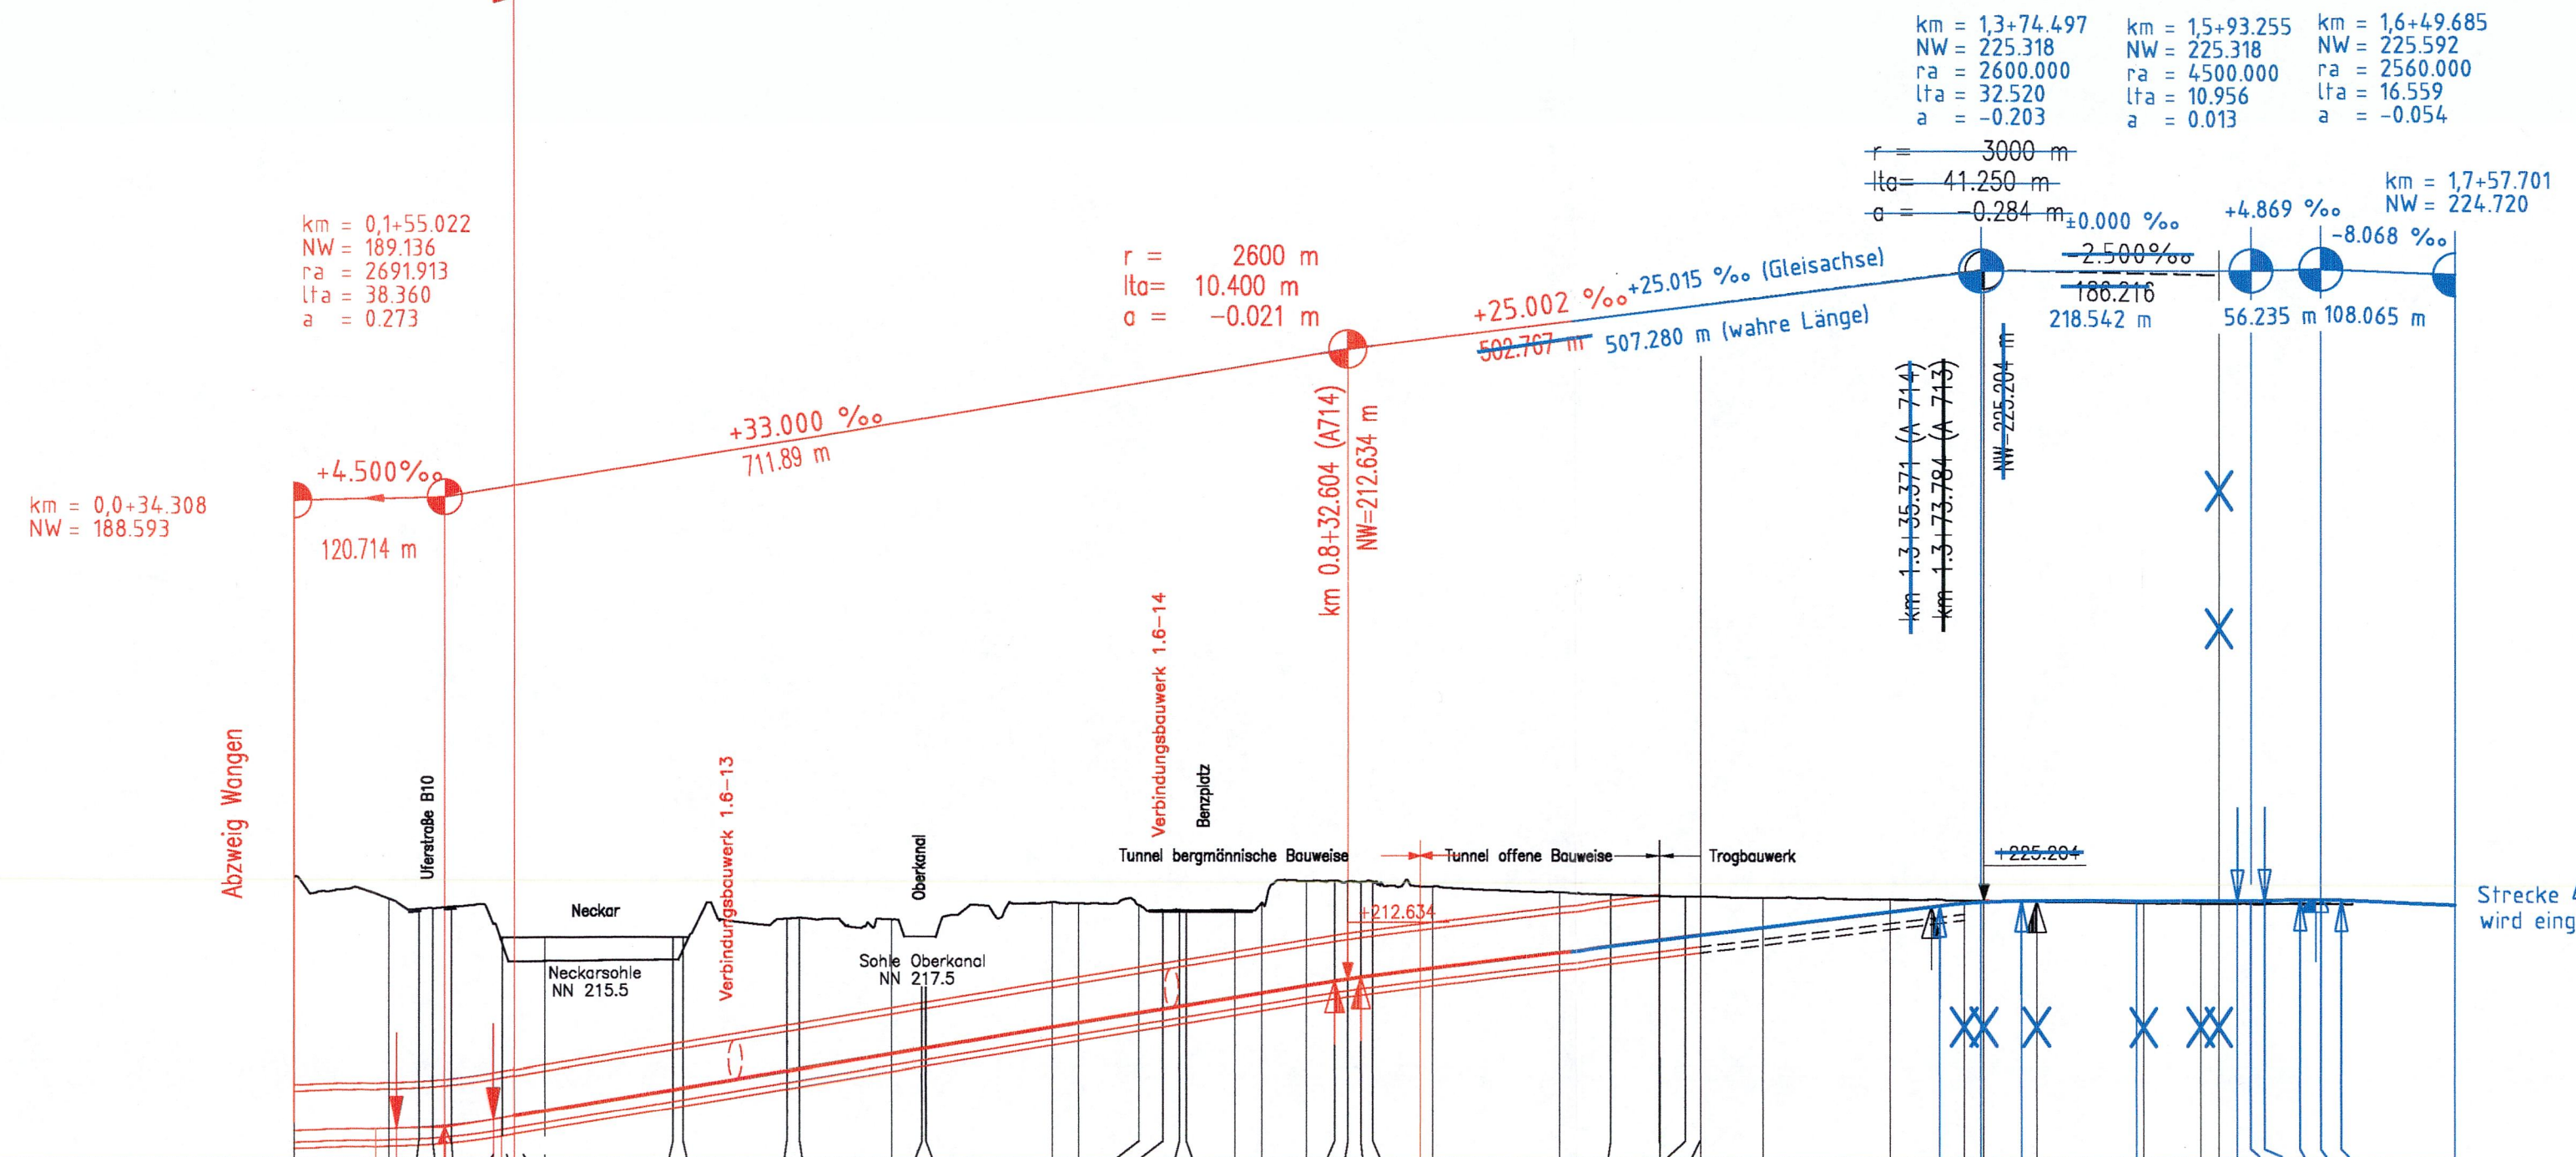

M = 1:5000/1000
NN 184.00

GRADIENTE		189.136	190.959	191.736	195.322	198.028	198.358	200.767	201.559	201.658	204.958	205.639	207.202	207.829	208.258	208.444	208.710	210.403	211.558	212.291	212.614	212.894	213.133	214.079	214.319	216.819	217.851	217.858	218.319	218.619	220.859	223.359	224.172	224.735	224.744	225.115	225.318	225.518	225.518	224.720											
GRADIENTE NEU	188.593	188.888	188.963	189.409	190.402	190.620	195.058	195.322	198.028	198.358	200.767	201.559	201.658	204.958	205.639	207.202	207.829	208.258	208.444	208.710	210.403	211.558	212.291	212.614	212.894	213.133	214.079	214.319	216.819	217.851	217.858	218.319	218.619	220.859	223.359	224.172	224.735	224.744	225.115	225.318	225.518	225.518	224.720								
STATION (A714 NEU)	34.308	100.000	116.662	155.022	193.383	200.000	300.000	308.000	349.160	390.000	400.000	473.000	487.000	500.000	600.000	620.624	668.000	687.000	693.810	700.000	705.500	744.000	785.000	800.000	822.204	832.604	843.004	852.561	880.000	900.000	0.000	41.260	79.98	100.000	12.000	225.735	200.000	225.541	300.000	226.125	225.867	224.593	224.735	224.744	225.115	225.318	225.518	225.518	224.720		
GELÄNDE	228.747	225.271	223.677	223.791	224.020	219.180	219.180	219.183	219.189	219.215	219.217	222.142	222.294	223.016	218.431	218.457	224.753	224.621	224.334	223.528	223.593	223.444	223.521	224.714	228.143	228.239	228.075	228.006	228.067	227.255	227.262	226.397	226.008	225.738	225.708	225.735	225.541	226.125	225.867	224.593	224.735	224.744	225.115	225.318	225.518	225.518	224.720				
STATION (A714 / 713)	0.000	76.359	100.000	111.000	120.000	166.370	175.661	200.000	300.000	308.000	349.160	390.000	400.000	473.000	487.000	500.000	600.000	620.624	668.000	687.000	693.810	700.000	705.500	744.000	785.000	800.000	822.204	832.604	843.004	852.561	880.000	900.000	0.000	41.260	79.98	100.000	12.000	225.735	200.000	225.541	300.000	226.125	225.867	224.593	224.735	224.744	225.115	225.318	225.518	225.518	224.720

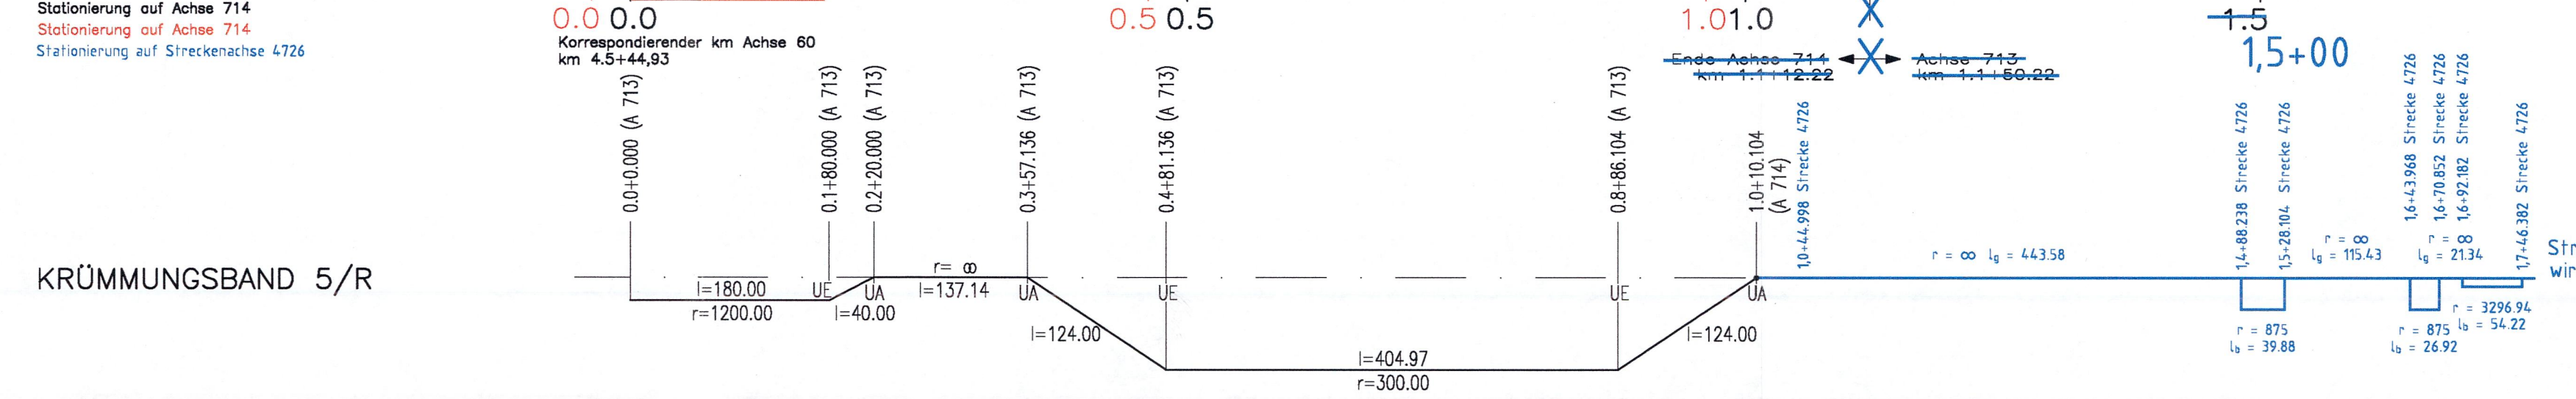

LANDKREIS	STUTTGART
GEMEINDE	STUTTGART

Legende Planänderung Anbindung Interregio-Kurve

- Bestand
- PFA 1.6b (nachrichtlich)
- Änderung im Bereich PFA 1.6a
- Planfestgestellt im PFA 1.6a
- PÄV "Löschwasser"

ab Beginn Trog werden die Kilometer im Trog auf die neue Streckenachse 4726 bezogen

Stuttgart 21

Umgestaltung des Bahnknotens Stuttgart
Ausbau- und Neubaustrecke Stuttgart – Augsburg
Bereich Stuttgart – Wendlingen mit Flughafenanbindung

Planfeststellungsabschnitt 1.6 a Zuführung Ober-/Untertürkheim
Bau-Km 1.1+55 (km 0.8+55) bis km 7.2+20 : Stuttgart Hbf – Ober-/Untertürkheim (-Esslingen)
Bau-Km 0.0+00 bis 2.6+45 : Abzweig Wangen – Untertürkheim (-Waiblingen/Remsbahn)

Geographische Codierung 16 1.6 a 0 0	Blattschnittcodierung 4 7 0 0 B C - 6 0	Organisatorische Codierung P I s h ü V M 6 1 a c
Bauherr DB Netz AG Bahnenverwaltung Großprojekte Süd Theodor-Haus-Allee 7 60486 Frankfurt (M)	Projektgesellschaft DB Projekt Stuttgart-Ulm GmbH Röselstraße 17 70191 Stuttgart	Auftragnehmer DB Engineering & Consulting GmbH Münster, 29 70191 Stuttgart Tel. 0711 / 229 18 - 0 Fax 0711 / 229 18 - 99 Stuttgart, 15.06.2018 Datum, Unterschrift
Planverfasser DB Engineering & Consulting GmbH Münster, 29 70191 Stuttgart Tel. 0711 / 229 18 - 0 Fax 0711 / 229 18 - 99 Stuttgart, 15.06.2018 Datum, Unterschrift		Planverfasser DB Engineering & Consulting GmbH Münster, 29 70191 Stuttgart Tel. 0711 / 229 18 - 0 Fax 0711 / 229 18 - 99 Stuttgart, 15.06.2018 Datum, Unterschrift

Übersichtshöhenplan (Achse 714)
Waiblingen – Untertürkheim – Abzweig Wangen
von km 0.0+00 bis km 1.1+12 (A714)
bis km 1.7+57.701 (Strecke 4726)

Gezeichnet	07/02	FLP
Bearbeiter	07/02	NIE

"Urheberschutz" – Alle Rechte bei der DB Projekt Stuttgart – Ulm GmbH

Index	Änderungen	Datum	Name
A	Tieferlegung Gradienten	10.02.2015	i.V.P.Erdmann
B	Verschiebung Anschlagwand Untertürkheim	24.08.2016	Zeeb
C	PÄV "Anbindung Interregio-Kurve"	15.06.2018	BAR

Freigabe DB Projekt Stuttgart – Ulm GmbH
i.V. *W. Wilhoms*
Stuttgart, 15.06.2018

Planfestgestellt gem. § 18 Abs. 1 AEG i.V.m. § 76 Abs. 3 VwVfG am 18.12.2019, Az. 591pa/013-2018#008 Eisenbahn-Bundesamt, Außenstelle Karlsruhe/ Stuttgart

Anlage Planfeststellungsunterlagen
Anlage 2.6
Blatt 6C von 6