


Umgestaltung des Bahnknotens Stuttgart
 Ausbau- und Neubaustrecke Stuttgart – Augsburg
 Bereich Stuttgart – Wendlingen mit Flughafenanbindung

Planfeststellungsabschnitt 1.6 a Zuführung Ober-/Untertürkheim
 Bau-Km 11-55 (km 0.8+55) bis km 7.2+20 : Stuttgart Hbf – Untertürkheim (-Esslingen)
 Bau-Km 0.0+00 bis 2.6+45 : Abzweig Wangen – Untertürkheim (-Waiblingen/Remsbahn)

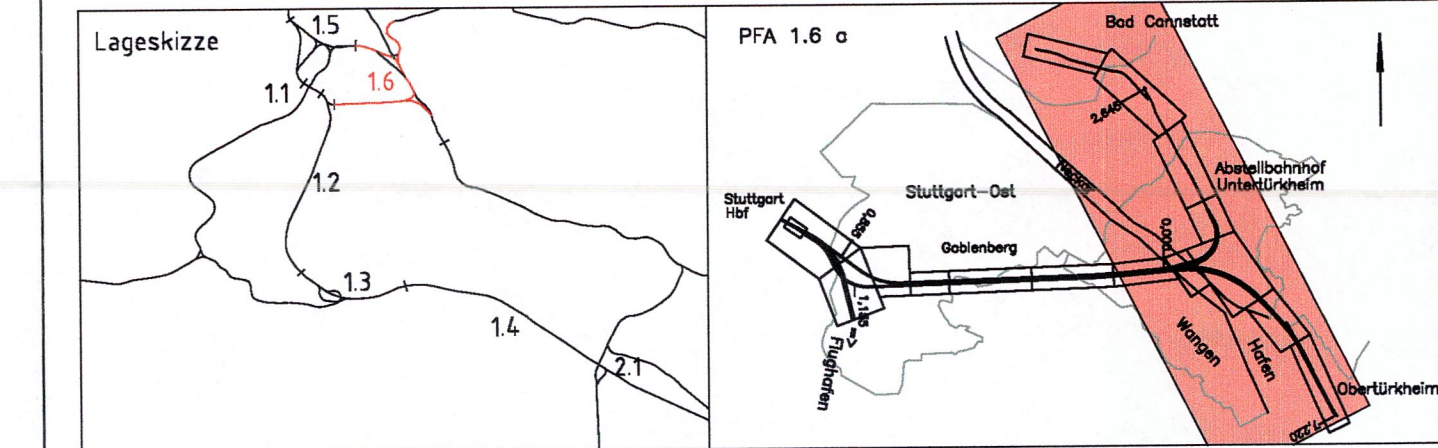

Legende

- Planung alt, entfällt
- Neubau offene Linienführung (zweigleisig)
- Neubau Strecke im Tunnel (eingleisig)
- Verbindungsbauwerk
- NBS Trog
- Straßen und Wege neu
- Rettenplatz
- Planfeststellungsgrenze PFA 1.6a / PFA 1.6b
- PFA 1.6b Fläche Wartungsbahnhof

Geographische Codierung 16 16 a 0 0	Blattschnittcodierung 4 7 0 0 B C - 6 0	Organisatorische Codierung P I v h ü V K 2 1 a F
Bauherr DB Netz AG Bahnenentwicklung Ostbayrische Str. 1001 Theodor-Heuss-Allee 7 6068 Frankfurt (W)	Projektgesellschaft DB Projekt Stuttgart-Ulm GmbH LPO 70191 Stuttgart	Auftragnehmer DB Engineering & Consulting GmbH Münster, 29 70191 Stuttgart 16, 0711 / 229 18 - 0 Fax 0711 / 229 18 - 99 Stuttgart, 30.08.2018 Datum, Unterschrift
Planverfasser DB Engineering & Consulting GmbH Münster, 29 70191 Stuttgart 16, 0711 / 229 18 - 0 Fax 0711 / 229 18 - 99 Stuttgart, 30.08.2018 Datum, Unterschrift		Planverfasser DB Engineering & Consulting GmbH Münster, 29 70191 Stuttgart 16, 0711 / 229 18 - 0 Fax 0711 / 229 18 - 99 Stuttgart, 30.08.2018 Datum, Unterschrift

Übersichtslageplan (Zustand nach Bauausführung) von km 4.0+78 bis km 7.2+20

Datum	Gezeichnet	07/02	Name	FLP
Datum	Bearbeiter	07/02	Name	NIE
Maßstab		1:5000		
Freigabe		DB Projekt Stuttgart – Ulm GmbH		
i.v. <i>Wulfgang</i>		Stuttgart, 30.08.2018		
Ersatz für Plan-Nr.		gezeichnet		
Ersatz durch Plan-Nr.		Index		
Anlage Planfeststellungsunterlagen		Anlage 2.5 Blatt 2F von 2		