

M = 1:200
NN N210.00

GELÄNDE	N225.197	N225.038	N224.930	N224.863	N224.786	N224.767	N224.868	N224.807	N224.653	N224.786	N224.634	N224.889	N224.776	N224.811	N224.265	N224.680	N224.663	N224.701	N224.610	N224.633	N224.872	N224.883	N224.902	N224.669	N224.882	N224.794	N224.835	N224.834	N224.690	N224.722	N224.190	N224.183	N224.222	N224.211	N224.172	N224.243	N224.339	N224.049	N224.009	N224.539	N224.424	N224.469	N224.378	N224.195	N224.314	N224.768	N224.705	N224.675	N224.697	N224.303	N224.154	N224.086	N224.256	N224.273	N224.012	N224.034	N224.302	N224.282	N224.046	N224.970	N224.331	N224.299	N224.674	N224.675																								
ABSTAND VON DER GLEISACHSE A 215	-86.397	-86.346	-84.734	-82.948	-78.164	-74.984	-74.439	-72.050	-71.356	-68.340	-65.237	-64.006	-61.997	-58.144	-56.107	-55.035	-53.006	-51.489	-51.445	45.990	45.658	35.989	35.658	33.845	31.058	30.083	29.476	29.052	28.463	27.176	24.930	24.695	23.430	18.680	18.344	18.889	14.746	13.909	11.889	10.333	7.950	5.838	1.338	1.190	1.039	0.600	2.465	3.396	3.396	6.900	7.792	8.558	11.400	12.070	11.400	16.763	19.030	21.292	25.265	26.249	28.604	29.157	30.164	30.400	33.382	34.085	35.892	36.932	40.347	41.502	41.602	44.774	45.762	47.837	50.282	51.991	52.470	55.603	56.275	56.813	57.487	60.808	61.525	64.867	65.754	69.301	70.289	71.333

Anlagen des Abstellbahnhofs Untertürkheim liegen im PFA 1.6 b und sind hier nachrichtlich dargestellt.

- * entsprechend der vorgefundenen Bodenbeschaffenheit ggf. 40 cm
- ** Auffüllung mit geeignetem, nichtbindigem Material mit max. 5% Schluffanteil (ggf. Wiedereinbau des aufbereiteten Altschotter)
- *** Aufbau befestigte Flächen:
4 cm Deckschicht
10 cm bituminöse Tragschicht
15 cm Schottererschicht


Legende Planänderung Anbindung Interregio-Kurve

- Bestand
- PFA 1.6b (nachrichtlich)
- Änderung im Bereich PFA 1.6a
- Planfestgestellt im PFA 1.6a
- PÄV "Löschwasser"

Stuttgart **21** **DB**

Umgestaltung des Bahnknotens Stuttgart
Ausbau- und Neubaustrecke Stuttgart – Augsburg
Bereich Stuttgart – Wendlingen mit Flughafenanbindung

Planfeststellungsabschnitt 1.6 a Zuführung Ober-/Untertürkheim
Bau-Km 1.1+55 (km 0.8+55) bis km 7.2+20 : Stuttgart Hbf – Obertürkheim (-Esslingen)
Bau-Km 0.0+00 bis 2.6+45 : Abzweig Wangen – Untertürkheim (-Waiblingen/Remsbahn)

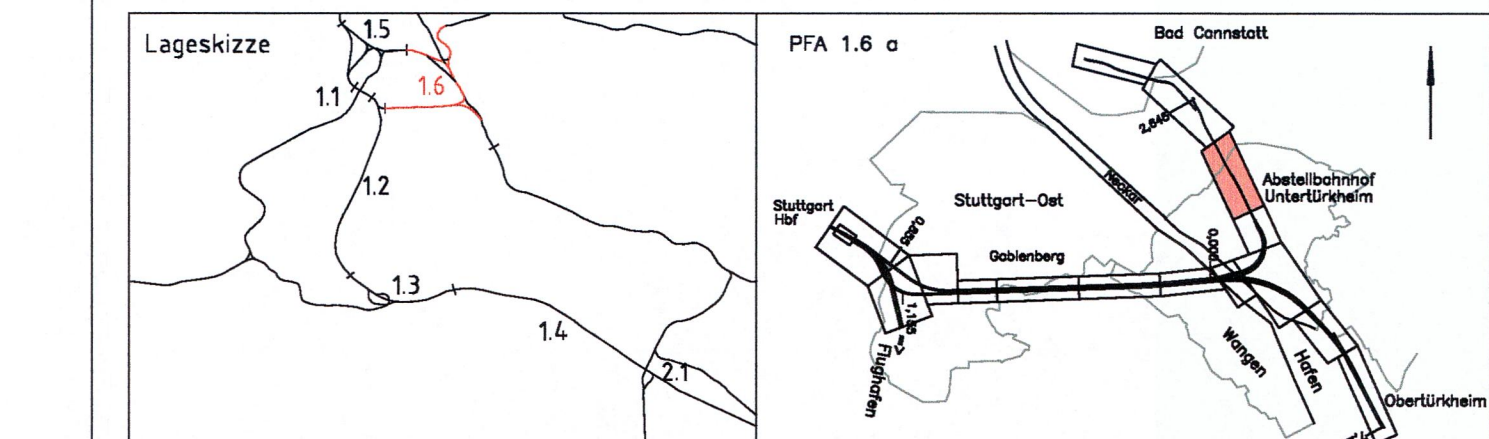

Geographische Codierung 1.6 1.6 a 0 0	Blattschnittcodierung 4 7 0 0 B A - 0 1	Organisatorische Codierung P I S L V Q 6 1 a B
Bauherr DB NETZE	Projektgesellschaft DB Projekt Stuttgart-Ulm GmbH	Auftragnehmer DB Engineering & Consulting GmbH
Planfeststellungsabschnitt	Streckennummer	Phase
Blattschnitt	Blatt	Blatt
Index	Index	Index

Querschnitt Abstellbahnhof Untertürkheim km 2.5+98,400 (A 215)

Gezeichnet	05/02	Lo
Bearbeiter	05/02	Lei

"Urheberschutz" – Alle Rechte bei der DB Projekt Stuttgart – Ulm GmbH

Maßstab: 1:200

Freigabe DB Projekt Stuttgart – Ulm GmbH

ix. Wilmann
Stuttgart, 19.07.2019

Planfestgestellt gem. § 18 Abs. 1 AEG i.V.m. § 76 Abs. 3 VwVfG am 18.12.2019, Az. 59 Ipa/013-2018/0008 Eisenbahn-Bundesamt, Außenstelle Karlsruhe/ Stuttgart

Im Auftrag: *Vgt*

Genehmigung: *Vgt*

Blatt 2B von 3