


\* entsprechend der vorgefundenen Bodenbeschaffenheit ggf. 40 cm  
 \*\* Auffüllung mit geeignetem, nichtbindigem Material mit max. 5% Schluffanteil (ggf. Wiedereinbau des aufbereiteten Altschotter)

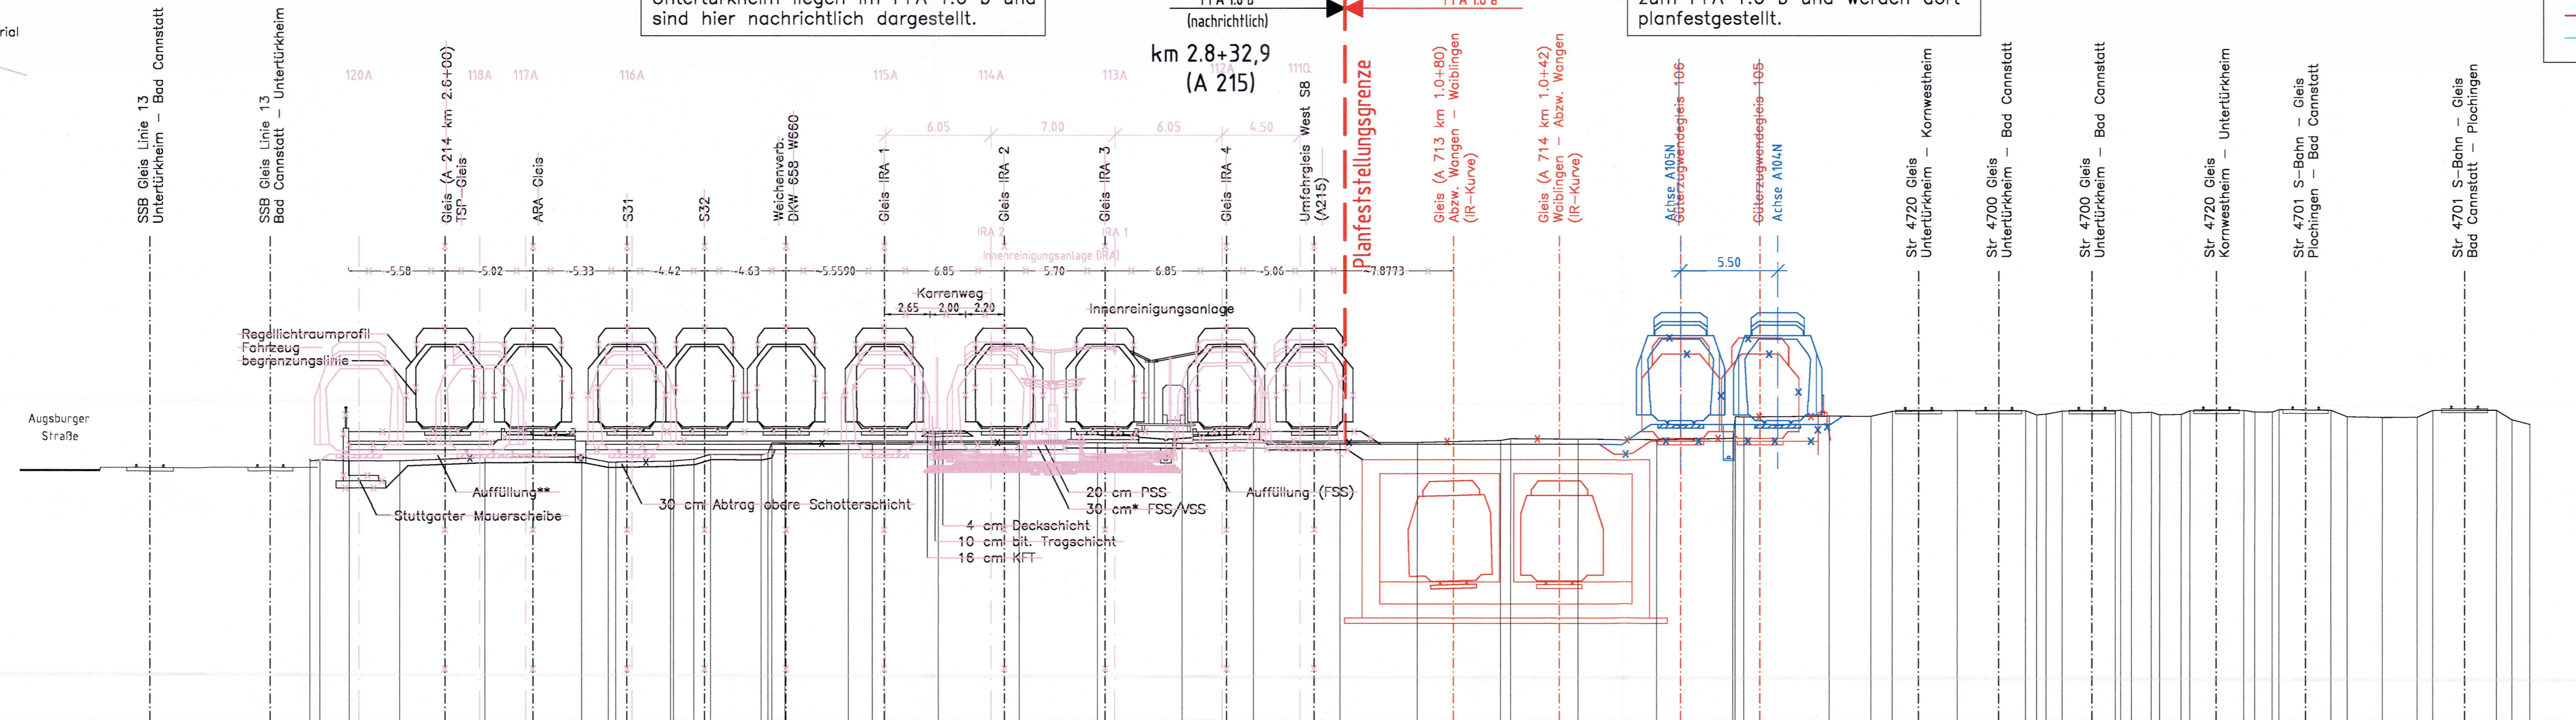

Anlagen des Abstellbahnhofs Untertürkheim liegen im PFA 1.6 b und sind hier nachrichtlich dargestellt.

Anlagen über dem Tunnel gehören zum PFA 1.6 b und werden dort planfestgestellt.

**Legende Planänderung Anbindung Interregio-Kurve**

- Bestand
- PFA 1.6b (nachrichtlich)
- Änderung im Bereich PFA 1.6a
- Planfestgestellt im PFA 1.6a
- PÄV "Löschwasser"


M = 1:200  
 NN N210.00

| GELÄNDE  | SCHIENENoberKANTE | ABSTAND VON DER GLEISACHSE A 215 |
|----------|-------------------|----------------------------------|
| N224.877 |                   | -9.343                           |
| N224.774 |                   | -57.065                          |
| N224.851 |                   | -57.019                          |
| N224.850 |                   | -56.504                          |
| N224.776 | Z25.318           | -55.024                          |
| N224.772 |                   | -51.995                          |
| N224.985 | Z25.318           | -49.441                          |
| N224.991 |                   | -47.146                          |
| N224.985 | Z25.318           | -44.829                          |
| N224.700 |                   | -44.419                          |
| N224.776 | Z25.318           | -41.642                          |
| N224.685 |                   | -40.379                          |
| N224.700 | Z25.318           | -38.803                          |
| N224.776 |                   | -38.810                          |
| N224.854 |                   | -38.219                          |
| N225.144 |                   | -35.275                          |
| N225.132 |                   | -34.672                          |
| N225.192 |                   | -34.329                          |
| N225.789 |                   | -31.462                          |
| N225.782 |                   | -31.071                          |
| N225.789 |                   | -30.619                          |
| N225.782 |                   | -30.041                          |
| N225.744 |                   | -28.506                          |
| N225.788 |                   | -25.161                          |
| N225.794 |                   | -24.492                          |
| N225.798 | Z25.318           | -24.420                          |
| N225.811 |                   | -21.386                          |
| N225.794 | Z25.318           | -18.367                          |
| N225.798 |                   | -17.624                          |
| N225.798 |                   | -16.778                          |
| N225.794 |                   | -12.333                          |
| N225.798 |                   | -11.017                          |
| N225.794 | Z25.318           | -11.363                          |
| N225.798 |                   | -7.576                           |
| N225.813 |                   | -5.210                           |
| N225.816 | Z25.600           | -5.058                           |
| N225.796 |                   | -3.524                           |
| N225.796 | Z25.697           | -0.808                           |
| N225.813 |                   | 0.000                            |
| N225.796 |                   | 1.471                            |
| N225.813 |                   | 5.828                            |
| N225.813 | N217.867          | 7.877                            |
| N225.833 |                   | 10.544                           |
| N225.833 |                   | 11.107                           |
| N225.994 |                   | 13.891                           |
| N225.994 |                   | 14.958                           |
| N225.988 |                   | 19.451                           |
| N225.049 | N226.043          | 20.789                           |
| N227.284 | Z26.994           | 23.766                           |
| N227.283 |                   | 23.905                           |
| N227.283 |                   | 24.368                           |
| N227.311 |                   | 29.224                           |
| N227.304 |                   | 31.602                           |
| N227.585 |                   | 32.827                           |
| N227.633 |                   | 36.496                           |
| N227.619 | N227.810          | 38.849                           |
| N227.365 |                   | 40.378                           |
| N227.433 |                   | 40.997                           |
| N227.601 |                   | 41.548                           |
| N227.611 |                   | 42.462                           |
| N227.495 |                   | 44.147                           |
| N227.534 |                   | 45.479                           |
| N227.383 |                   | 45.788                           |
| N227.622 |                   | 46.385                           |
| N227.642 |                   | 47.517                           |
| N227.642 |                   | 47.969                           |
| N227.642 |                   | 49.198                           |
| N227.642 |                   | 49.681                           |
| N227.642 |                   | 51.186                           |
| N227.642 |                   | 52.755                           |
| N227.546 |                   | 53.375                           |
| N227.569 |                   | 54.379                           |
| N227.669 |                   | 54.766                           |
| N227.668 |                   | 56.287                           |
| N227.285 |                   | 57.743                           |
| N227.241 |                   | 60.685                           |
| N227.248 |                   | 62.642                           |
| N227.642 |                   | 63.521                           |
| N227.649 |                   | 65.319                           |
| N227.105 |                   | 67.119                           |
| N226.839 |                   | 68.004                           |
| N226.839 |                   | 69.024                           |

Stuttgart **21** DB

**Umgestaltung des Bahnknotens Stuttgart**  
 Ausbau- und Neubaustrecke Stuttgart - Augsburg  
 Bereich Stuttgart - Wendlingen mit Flughafenanbindung

Planfeststellungsabschnitt 1.6 a Zuführung Ober-/Untertürkheim  
 Bau-Km 1.1+55 (km 0.8+55) bis km 7.2+20 : Stuttgart Hbf - Obertürkheim (-Esslingen)  
 Bau-Km 0.0+00 bis 2.6+45 : Abzweig Wangen - Untertürkheim (-Waiblingen/Remsbahn)

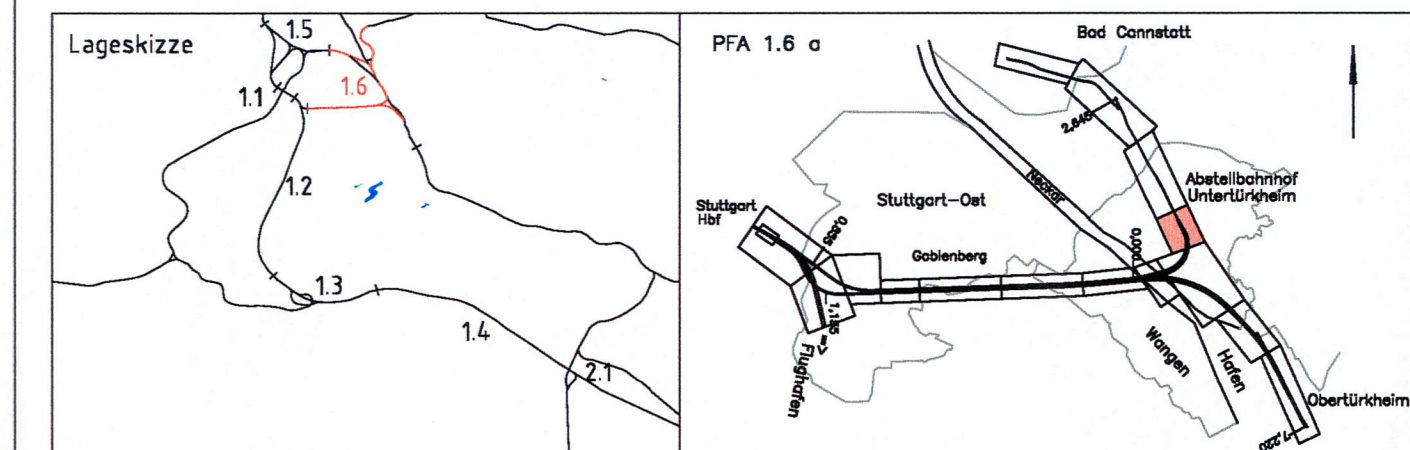

|   |   |  |
|---|---|--|
| Geographische Codierung<br>1.6 1.6 a 0 0  | Blattschnittcodierung<br>4 7 0 0 B C - 2 0                                    | Organisatorische Codierung<br>P l s q V q 7 1 a A  |
| Bauherr<br>DB NETZE   | Projektgesellschaft<br>DB Projekt Stuttgart-Ulm GmbH                          | Auftragnehmer<br>DB Engineering & Consulting GmbH  |
| DB Netz AG<br>Bauherrenvertretung Großprojekte Süd<br>LWF 1 (S)<br>Theodor-Heuss-Allee 7<br>60486 Frankfurt (M) | DB Projekt Stuttgart-Ulm GmbH<br>LWF(S)<br>Röhrenstraße 17<br>70191 Stuttgart | DB Engineering & Consulting GmbH<br>Mönchstr. 29<br>70191 Stuttgart<br>Tel. 0711 / 229 18 - 0<br>Fax 0711 / 229 18 - 99<br>Stuttgart, 15.06.2018,<br>Datum, Unterschrift |

**Querschnitt**  
 Abstellbahnhof Untertürkheim  
 km 2.8+32,900 (A215)

| Datum | Name |
|-------|------|
| 05/02 | Lo   |
| 05/02 | Hei  |

Maßstab 1:200  
 Freigabe DB Projekt Stuttgart - Ulm GmbH  
 "Urheberschutz" - Alle Rechte bei der DB Projekt Stuttgart - Ulm GmbH

| Index | Änderungen   | Datum      | Name |
|-------|--|------------|------|
| 01    | Aktualisierung der nachrichtlichen Darstellung des Abstellbahnhofs (PFA 1.6b) mit Stand 18.10.2006 | 18.10.2006 | srs  |
| A     | PÄV "Anbindung Interregio Kurve"   | 15.06.2018 | BAR  |

Planfestgestellt gem. § 18 Abs. 1 AEG i.V.m. § 76 Abs. 3 VwVfG am 18.12.2019.  
 Az. 591pa/013-2018#008  
 Eisenbahn-Bundesamt, Außenstelle Karlsruhe/ Stuttgart  
 Im Auftrag: Vogt

Ersetzt für Plan-Nr. Phase Index  
 Ersetzt durch Plan-Nr.  
 Anlage Planfeststellungsunterlagen  
 Anlage 6.4  
 Blatt 3A von 3