


Trogbauwerk Untertürkheim

km 1.0+95,50 (Achse 713)
km 1.0+91,77 (Strecke 4726)

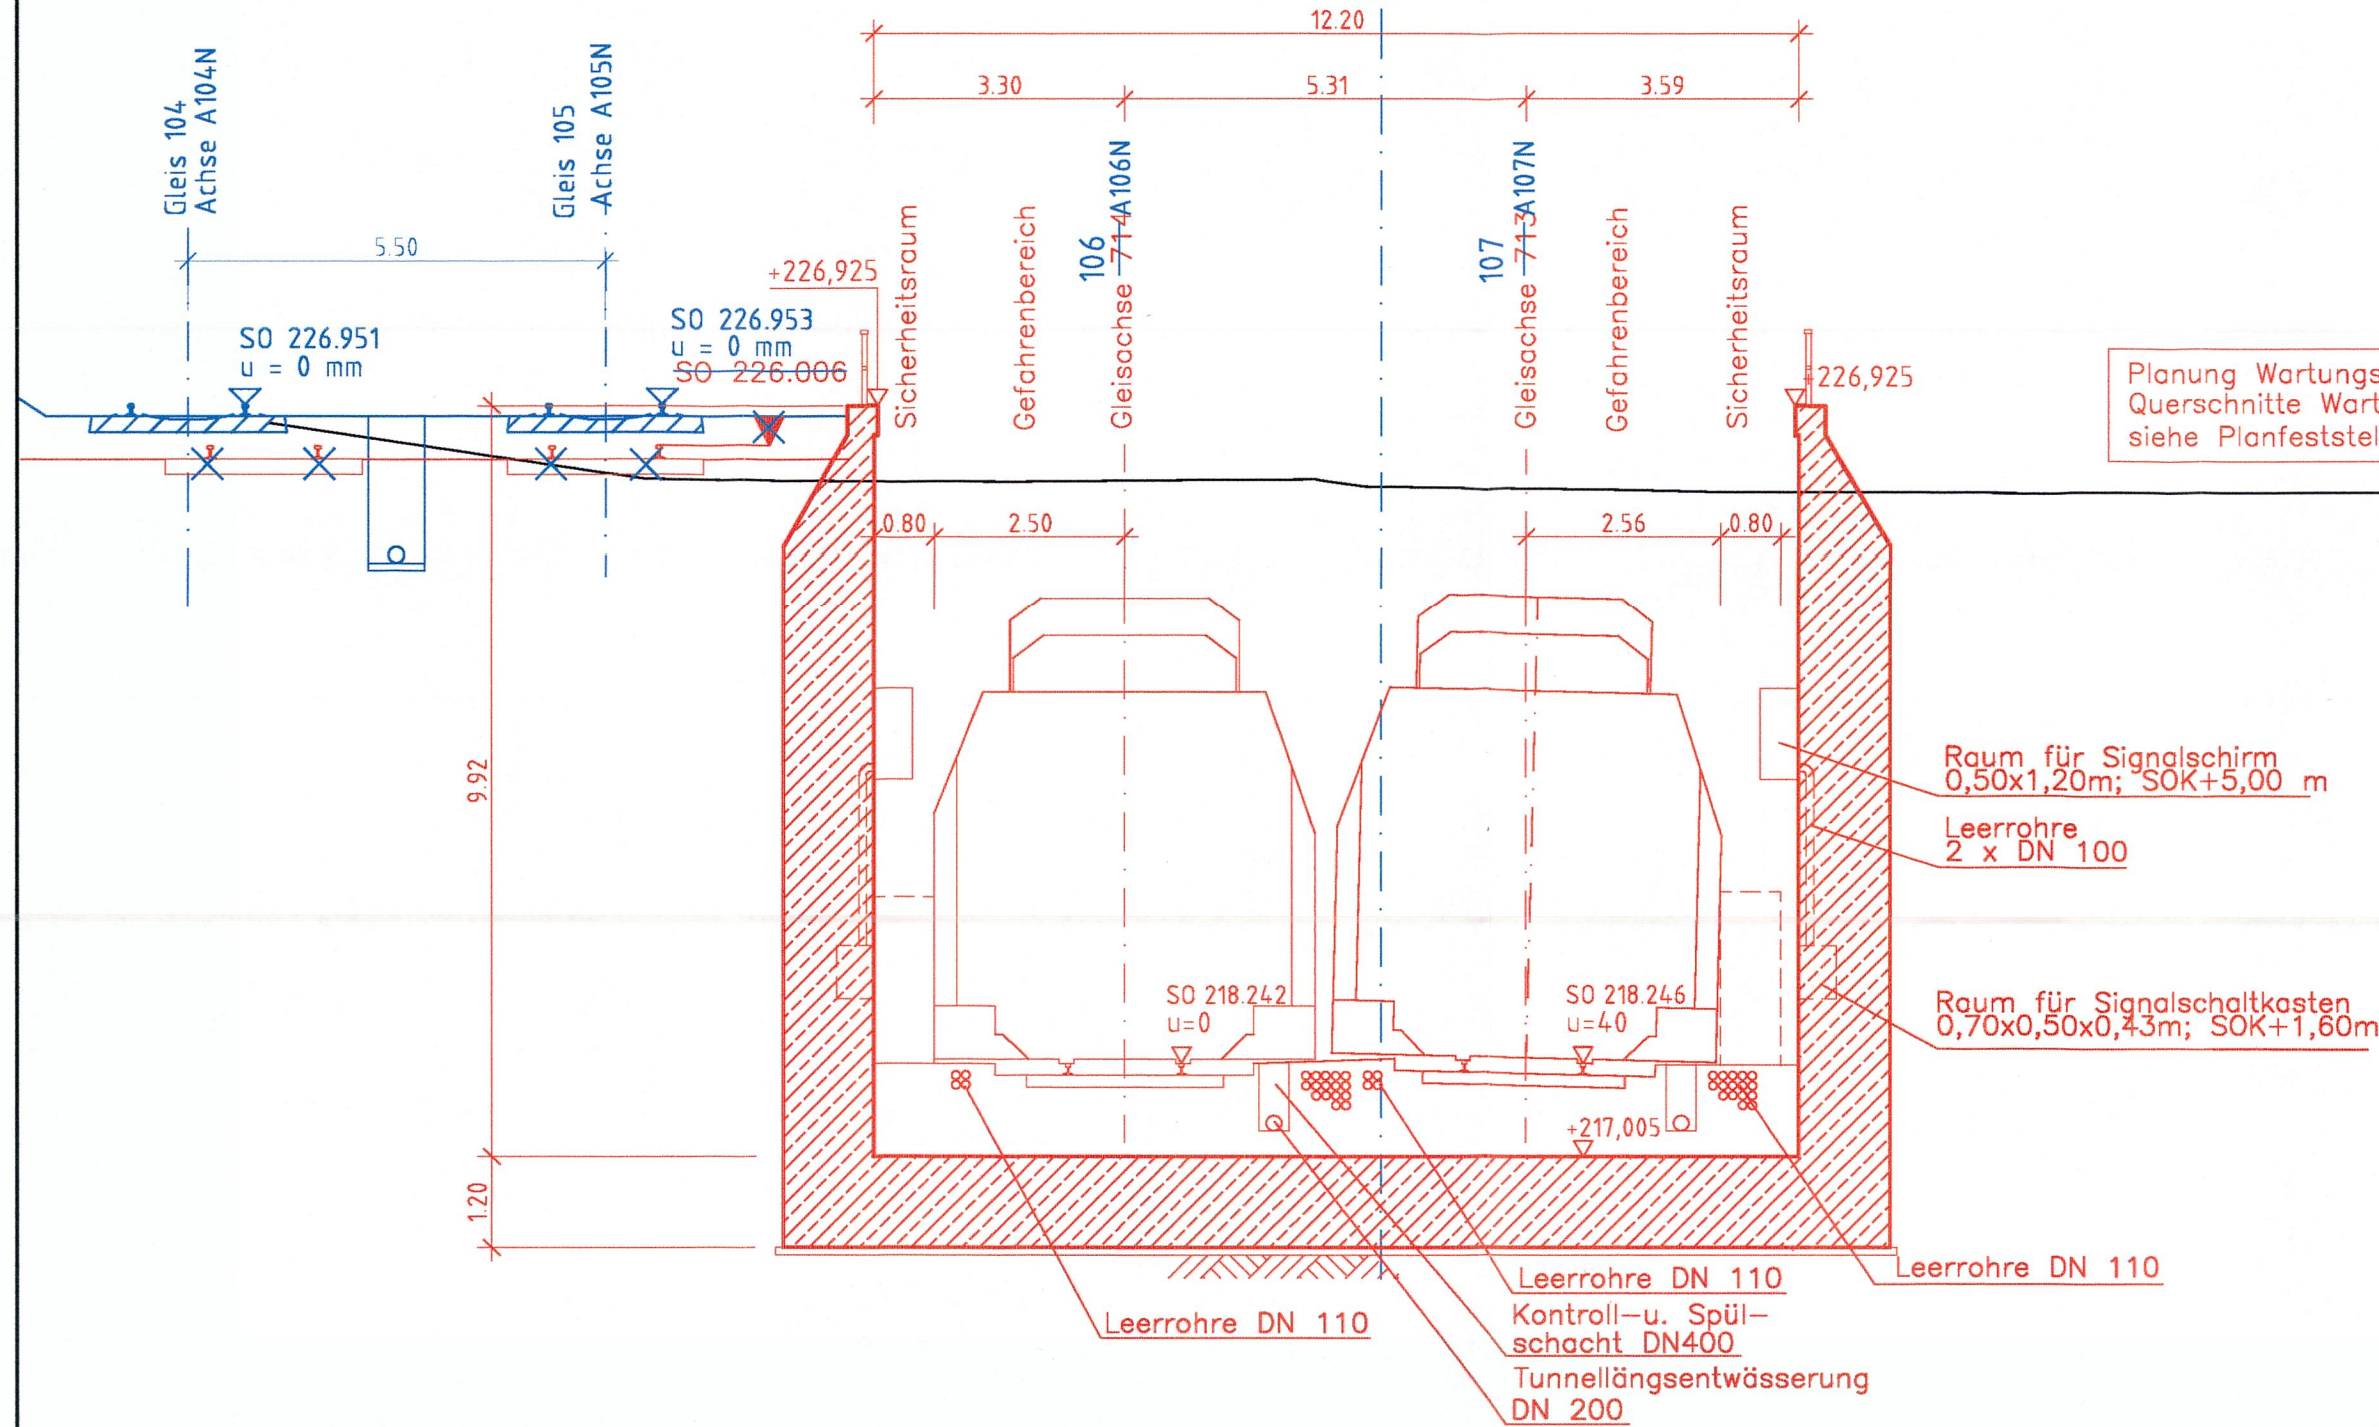

Legende Planänderung Anbindung Interregio-Kurve

- Bestand
- PFA 1.6b (nachrichtlich)
- Änderung im Bereich PFA 1.6a
- Planfestgestellt im PFA 1.6a
- PÄV "Löschwasser"




Umgestaltung des Bahnknotens Stuttgart

Ausbau- und Neubaustrecke Stuttgart – Augsburg
Bereich Stuttgart – Wendlingen mit Flughafenanbindung

Planfeststellungsabschnitt 1.6 a Zuführung Ober-/Untertürkheim

Bau-Km 1.1+55 (km 0.8+55) bis km 7.2+20 : Stuttgart Hbf - Obertürkheim (-Esslingen)
Bau-Km 0.0+00 bis 2.6+45 : Abzweig Wangen - Untertürkheim (-Waiblingen/Remsbahn)

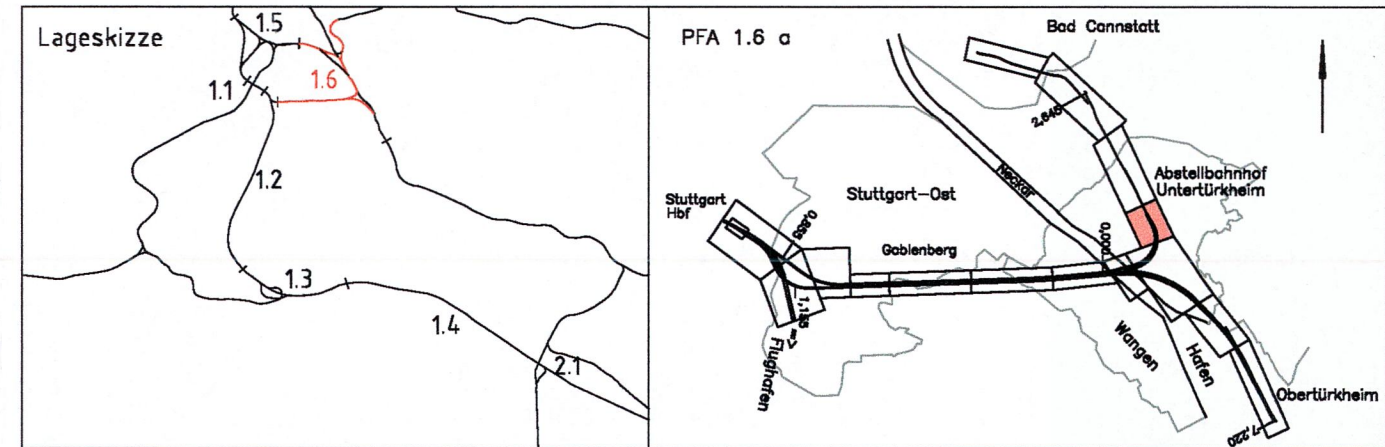

Geographische Codierung		Blattschnittcodierung		Organisatorische Codierung	
1.6	1.6 a D W	4 7 0 0	B C - 2 0	P	I b q I Q 2 K a B
PFA Bauabschnitt Blattschnitt		Streckennummer Bezirk		Phase	Planzeichen Gewerk Ebene Planinhalt Index
Bauherr DB Netz AG Bauherrenvertretung Großprojekte Süd I.NPG 1 (S) Theodor-Heuss-Allee 7 60486 Frankfurt (M)		Projektgesellschaft DB Projekt Stuttgart-Ulm GmbH I.GV(9) Röggenstraße 17 70191 Stuttgart		Auftragnehmer DB Engineering & Consulting GmbH Münchstr. 29 70191 Stuttgart Tel. 0711 / 229 18 - 0 Fax 0711 / 229 18 - 99 Stuttgart, 19.07.2019, Datum, Unterschrift	
		Planverfasser DB Engineering & Consulting GmbH Münchstr. 29 70191 Stuttgart Tel. 0711 / 229 18 - 0 Fax 0711 / 229 18 - 99 Stuttgart, 19.07.2019, Datum, Unterschrift			

Trogbauwerk Untertürkheim

Querschnitt km 1.0+95,50 (Achse 713)
1.0+91,77 (Strecke 4726)

"Urheberschutz" – Alle Rechte bei der DB Projekt Stuttgart – Ulm GmbH

Index	Änderungen	Datum	Name
A	PÄV "Anbindung Interregio Kurve"	15.06.2018	BAR
B	Änderung im Verfahren: Übernahme PÄV Trogwandverlängerung	19.07.2019	BAR

Genehmigt am 18.12.2019, Az. 591pä/013-2018#008
Eisenbahn-Bundesamt, Außenstelle Karlsruhe/ Stuttgart
Im Auftrag *Vogt*



Datum	Name
07/02	FLP
07/02	NIE

Maßstab 1:100
Freigabe DB Projekt Stuttgart – Ulm GmbH
i.v. Willmann
Stuttgart, 19.07.2019

Ersatz für Plan-Nr.
Ersetzt durch
Anlage Planfeststellungsunterlagen
Anlage 6.2
Blatt 5B von 5