

Legende Planänderung Anbindung Interregio-Kurve

- Bestand
- PFA 1.6b (nachrichtlich)
- Änderung im Bereich PFA 1.6a
- Planfestgestellt im PFA 1.6a
- PAV "Löschwasser"


Legende

- Grenze Leitungserfassung
- Leitungsbestand
- Leitungsbestand, entfällt auf der ausge-x-ten Länge
- umverlegte Leitung (im Endzustand)
- Planfeststellungsgrenze PFA 1.6a / PFA 1.6b
- DB-Grenze



Umgestaltung des Bahnknotens Stuttgart
 Ausbau- und Neubaustrecke Stuttgart – Augsburg
 Bereich Stuttgart – Wendlingen mit Flughafenanbindung

Planfeststellungsabschnitt 1.6 a Zuführung Ober-/Untertürkheim
 Bau-Km 11-55 (km 0.8+55) bis km 72+20 - Stuttgart Hbf - Obertürkheim (-Esslingen)
 Bau-Km 0.0+00 bis 2.6+45 - Abzweig Wangen - Untertürkheim (-Waiblingen/Remsbahn)

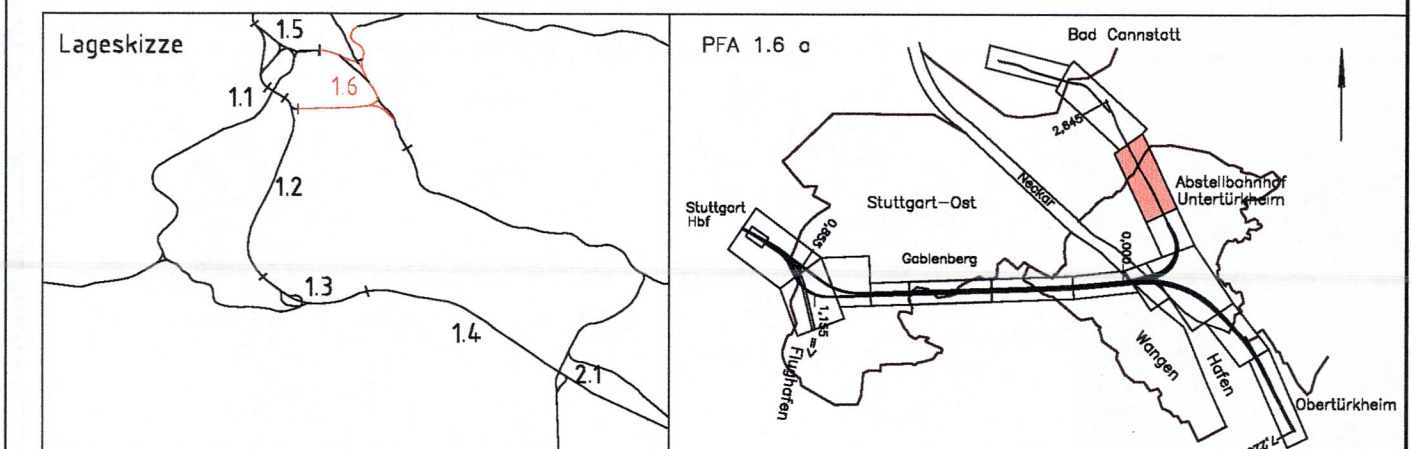

Geographische Codierung 16 16 a 0 0	Blattschnittcodierung 4 7 0 0 B A - 1	Organisatorische Codierung P I a b i E K 7 l a A
Bauherr DB NETZE	Projektgesellschaft DB Projekt Stuttgart-Ulm GmbH	Auftragnehmer DB Engineering & Consulting GmbH
Planverfasser DB Engineering & Consulting GmbH	Planungsphase Planfeststellung	

Leitungsbestands- und Verlegeplan von km 12+45 bis 21+05 (Strecke 4726) Fernmeldeleitung		Datum 07/02	Name CLE
Urheberschutz – Alle Rechte bei der DB Projekt Stuttgart – Ulm GmbH		Bearbeiter 07/02	Name NIE
Änderungsvermerke		Maßstab 1:1000	
Index	Änderungen	Datum	Name
A	PAV "Anbindung Interregio-Kurve"	30.08.2018	BAR
Planfestgestellt gem. § 18 Abs. 1 AEG i.V.m. § 76 Abs. 3 VwVG am 18.12.2019. Az. 591pa/013-2018/008 Eisenbahn-Bundesamt, Außenstelle Karlsruhe/ Stuttgart			
Genehmigung		Unterschrift	
Datum	Im Auftrag	Unterschrift	
	Vogt	 N. Willmann Stuttgart, 30.08.2018	
Anlage Planfeststellungsunterlagen		Anlage 8.5	
		Blatt 13A von 15	

Anschluß an Anlage 8.5, Blatt 9 (Blatt 12 entfällt)

Gemeinde Stuttgart
 Gemarkung Untertürkheim
 08 14 78

