

Legende Planänderung Anbindung Interregio-Kurve

- Bestand
- PFA 1.6b (nachrichtlich)
- Änderung im Bereich PFA 1.6a
- Planfestgestellt im PFA 1.6a
- PÄV "Löschwasser"
- 1. Änderung im Verfahren


Legende

- Grenze Leitungserfassung
- Leitungsbestand
- Leitungsbestand, entfällt auf der ausge-x-ten Länge
- umverlegte Leitung (im Endzustand)
- Planfeststellungsgrenze PFA 1.6a / PFA 1.6b
- DB-Grenze



Umgestaltung des Bahnknotens Stuttgart
 Ausbau- und Neubaustrecke Stuttgart – Augsburg
 Bereich Stuttgart – Wendlingen mit Flughafenanbindung

Planfeststellungsabschnitt 1.6 a Zuführung Ober-/Untertürkheim
 Bau-Km 11.55 (km 0.8+55) bis km 7.2+20: Stuttgart Hbf – Ober-/Untertürkheim (–Esslingen)
 Bau-Km 0.0+00 bis 2.6+45: Abzweig Wangen – Untertürkheim (–Waiblingen/Remsbahn)

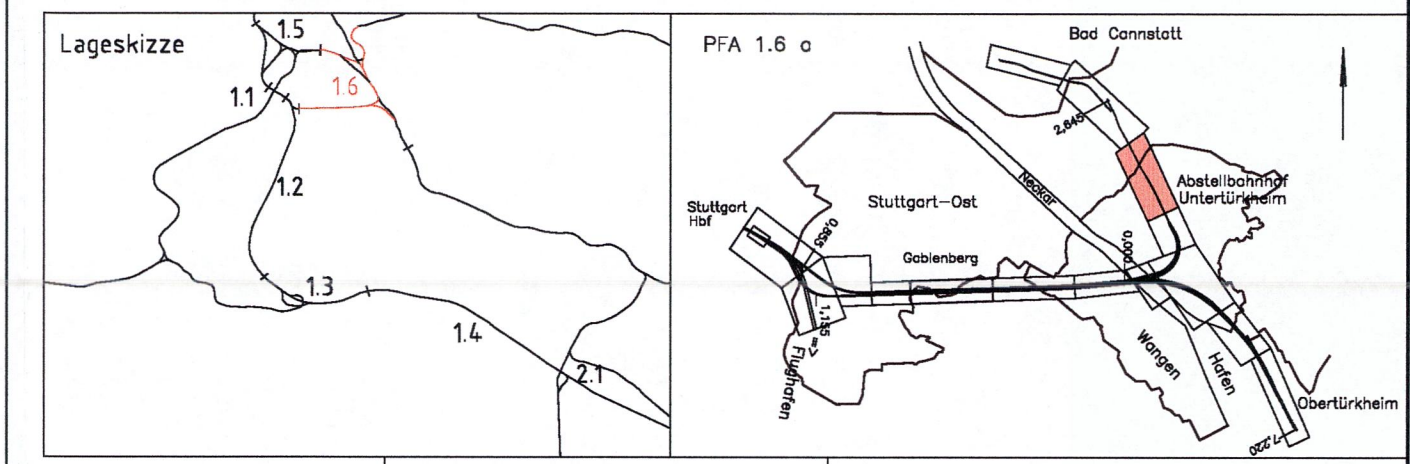

Geographische Codierung 15 16 a 0 0	Blattschnittcodierung 4 7 0 0 B A - 1	Organisatorische Codierung P a b E K 7 l a b
Bauherr DB NETZE	Projektgesellschaft DB Projekt Stuttgart-Ulm GmbH	Auftragnehmer DB Engineering & Consulting GmbH
Planverfasser DB Engineering & Consulting GmbH	Planzeichner DB Engineering & Consulting GmbH	Planüberprüfer DB Engineering & Consulting GmbH

Leitungsbestands- und Verlegeplan
 von km 12+45 bis 2+05 (Strecke 413)
 Abwasser

Datum: 07/02, Name: CLE
 Bearbeiter: 07/02, NIE

Maßstab: 1:1000

Freigabe DB Projekt Stuttgart – Ulm GmbH
N. Witzmann
 Stuttgart, 10.04.2019

Ersatz für Plan-Nr. [] Phase [] Index []
 Ersatz durch Plan-Nr. []
 Anlage Planfeststellungsunterlagen
 Anlage 8.4
 Blatt 13B von 15

Planfestgestellt gem. § 18 Abs. 1 AEG i.V.m. § 76 Abs. 3 VwVfG am 18.12.2018
 Az. 591pa/013-2018#008
 Eisenbahn-Bundesamt, Außenstelle Karlsruhe/Stuttgart
 Unterschrift: []
 Im Auftrag: []

Anschluss an Anlage 8.4, Blatt 12