


Trogbauwerk Untertürkheim


km 1.0+95,50 (Achse 713)

Planänderungsverfahren: Verlängerung Trog, Entfall Bauwerk 6.2091

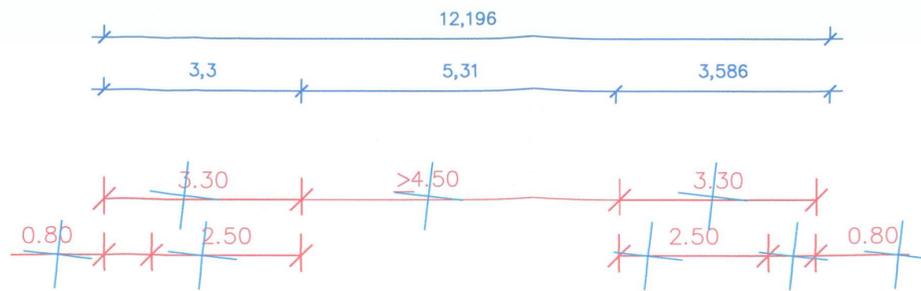

| | |
|---|--|
| Auftragnehmer: | EHS beratende Ingenieure für Bauwesen GmbH Am Alten Rathaus 5, 34253 Lohfelden Tel. +49(0)561 95089-0 Fax. +49(0)561 95089-99 www.ehs-ingenieure.de |
| Ort, Datum, Unterschrift: | Ort, Datum, Unterschrift: <i>Stuttgart, 29.03.19</i> |
| Bauherr: | Planung: |
| DB Netz AG I.NPG 1 (S) Bauherrenvertretung für die Großprojekte im Bereich Süd Theodor-Heuss-Allee 7 60486 Frankfurt/M | DB Projekt Stuttgart-Ulm GmbH Großprojekt Stuttgart 21 - Wendlingen - Ulm Räpplensstraße 17 70191 Stuttgart <i>29.03.19</i> |

Planung alt, nach Änderungsverfahren nicht mehr aktuell
Planung gemäß Änderungsverfahren Verschiebung Anschlagwand Untertürkheim

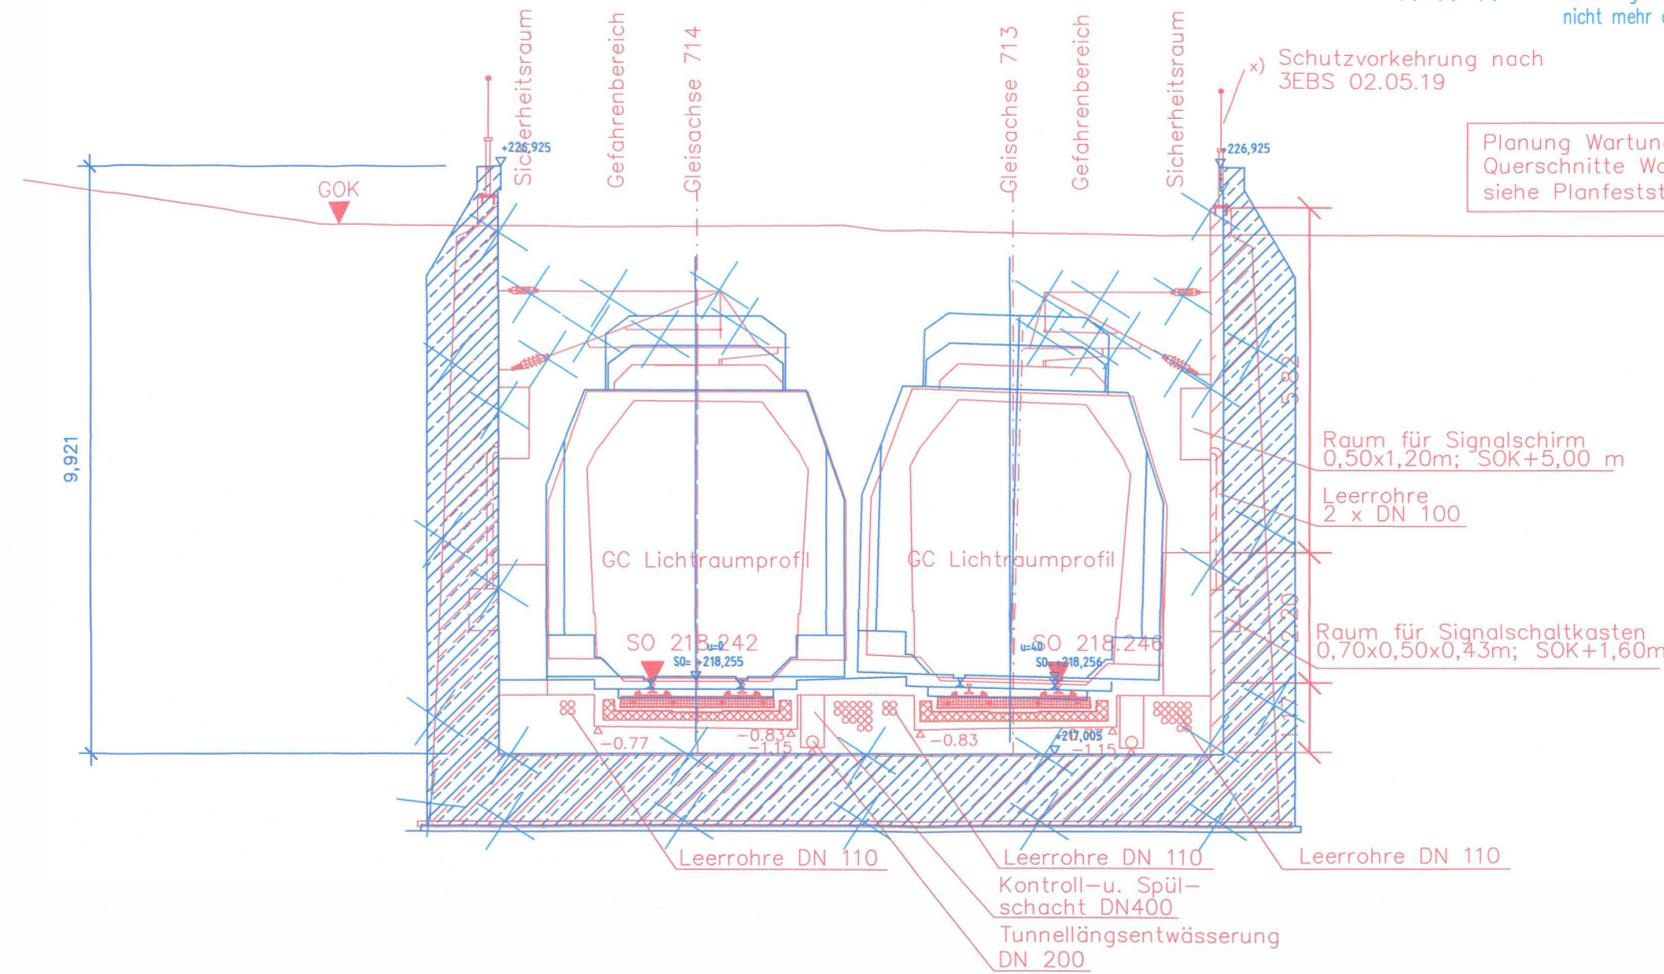


Planung Wartungsbahnhof nicht dargestellt
Querschnitte Wartungsbahnhof siehe Planfeststellungsabschnitt 1.6 b



Umgestaltung des Bahnknotens Stuttgart

Ausbau- und Neubaustrecke Stuttgart - Augsburg
Bereich Stuttgart - Wendlingen mit Flughafenanbindung

Planfeststellungsabschnitt 1.6 a Zuführung Ober-/Untertürkheim
Bau-Km 1.1+55 (km 0.8+55) bis km 7.2+20 : Stuttgart Hbf - Obertürkheim (-Esslingen)
Bau-Km 0.0+00 bis 2.6+45 : Abzweig Wangen - Untertürkheim (-Waiblingen/Remsbahn)

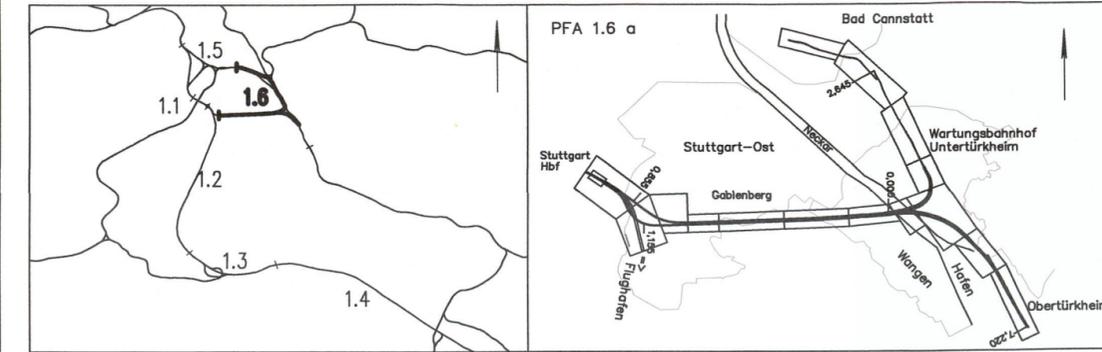

| | | |
|---|---|--|
| Geographische Codierung 1.6 1.6 a D W | Blattschnittcodierung 4 7 0 0 B C - 2 0 | Organisatorische Codierung P I b q I Q 2 K a - |
| PFA Bauabschnitt Blattschnitt | Streckennummer Bezirk | Phase Planzeichen Gewerk Ebene Planinhalt Index |
| Auftraggeber DBProjekte Süd GmbH Wolfenstraße 20 70191 Stuttgart Tel. 07 11 / 2 27 85 - 0 Fax. 07 11 / 2 27 85 - 999 | Projektsteuerung Drees & Sommer AG Infra Consult & Management GmbH Lautenschlagerstraße 2 70173 Stuttgart Tel. 07 11 / 22 29 33 - 10 Fax. 07 11 / 22 29 33 - 90 | Planer - bearbeitet im Auftrag der DBProjekte Süd GmbH Generalplaner PFA 1.2 / 1.3 / 1.6 BUNG / DE-Consult / FICHTNER Bauconsulting c / o Kronenstraße 36 70174 Stuttgart Tel. 07 11 / 1 62 59 - 0 Fax. 07 11 / 1 62 59 - 24 |



| <h3>Trogbauwerk Untertürkheim</h3> <p>Querschnitt km 1.0+95,50 (Achse 713)</p> | | Datum | Name | | | | | | | | |
|---|--|--|------------|-------|------|---|--|------------|--------|--|--|
| | | Gezeichnet | 07/02 | FLP | | | | | | | |
| <p>"Urheberschutz" - Alle Rechte bei der DBProjekte Süd GmbH</p> | | Bearbeiter | 07/02 | NIE | | | | | | | |
| | | Maßstab | | 1:100 | | | | | | | |
| <p>Änderungsvermerke</p> <table border="1"> <thead> <tr> <th>Index</th> <th>Änderungen</th> <th>Datum</th> <th>Name</th> </tr> </thead> <tbody> <tr> <td>a</td> <td>Entfall BW 6.2091 Stützwand, Verlängerung Trogwand</td> <td>19.03.2019</td> <td>Klinge</td> </tr> </tbody> </table> | | Index | Änderungen | Datum | Name | a | Entfall BW 6.2091 Stützwand, Verlängerung Trogwand | 19.03.2019 | Klinge | <p>Freigabe DBProjekte Süd GmbH gez. R. Baur Stuttgart, den 12.07.2002</p> | |
| Index | Änderungen | Datum | Name | | | | | | | | |
| a | Entfall BW 6.2091 Stützwand, Verlängerung Trogwand | 19.03.2019 | Klinge | | | | | | | | |
| <p>Planfestgestellt gem. § 18 Abs. 1 AEG i.V.m. § 76 Abs. 2 VwVfG am 03.04.2019, Az. 591pä/013-2018#026 Eisenbahn-Bundesamt, Außenstelle Karlsruhe/ Stuttgart</p> | | <p>Ersatz für Plan-Nr. <input type="text"/> <input type="text"/> Phase <input type="text"/> <input type="text"/> Index <input type="text"/> <input type="text"/></p> <p>Ersetzt durch Plan-Nr. <input type="text"/> <input type="text"/></p> <p>Anlage Planfeststellungsunterlagen</p> | | | | | | | | | |
| <p>Genehmigung</p> <p>Datum</p> <p>Im Auftrag <i>Vogt</i> Unterschrift</p> | | <p>Anlage 6.2 Blatt 5A von 5-6</p> | | | | | | | | | |
| <p>Zeichnungsdatei: P6-2_5_L.DWG - Plotdatei: 6620A05.PLT</p> | | | | | | | | | | | |

