

Auftragnehmer: EHS
DB NETZE
 DB Projekt Stuttgart-Ulm GmbH
 Großprojekt Stuttgart 21 - Wendlingen - Elm
 Röhlpfaffenstraße 17
 70191 Stuttgart
 29.03.19


Planung alt, nach Änderungsverfahren nicht mehr aktuell
 Planung gemäß Änderungsverfahren Verschiebung Anschlagwand Untertürkheim

- * entsprechend der vorgefundenen Bodenbeschaffenheit ggf. 40 cm
- ** Auffüllung mit geeignetem, nichtbindigem Material mit max. 5% Schluffanteil (ggf. Wiedereinbau des aufbereiteten Altschotter)
- *** Aufbau befestigte Flächen:
 4 cm Deckschicht
 10 cm bituminöse Tragschicht
 15 cm Schottererschicht

Anlagen des Abstellbahnhofs Untertürkheim liegen im PFA 1.6 b und sind hier nachrichtlich dargestellt.

PFA 1.6 b (nachrichtlich)
 km 2.5+98,4 (A 215)

PFA 1.6 a

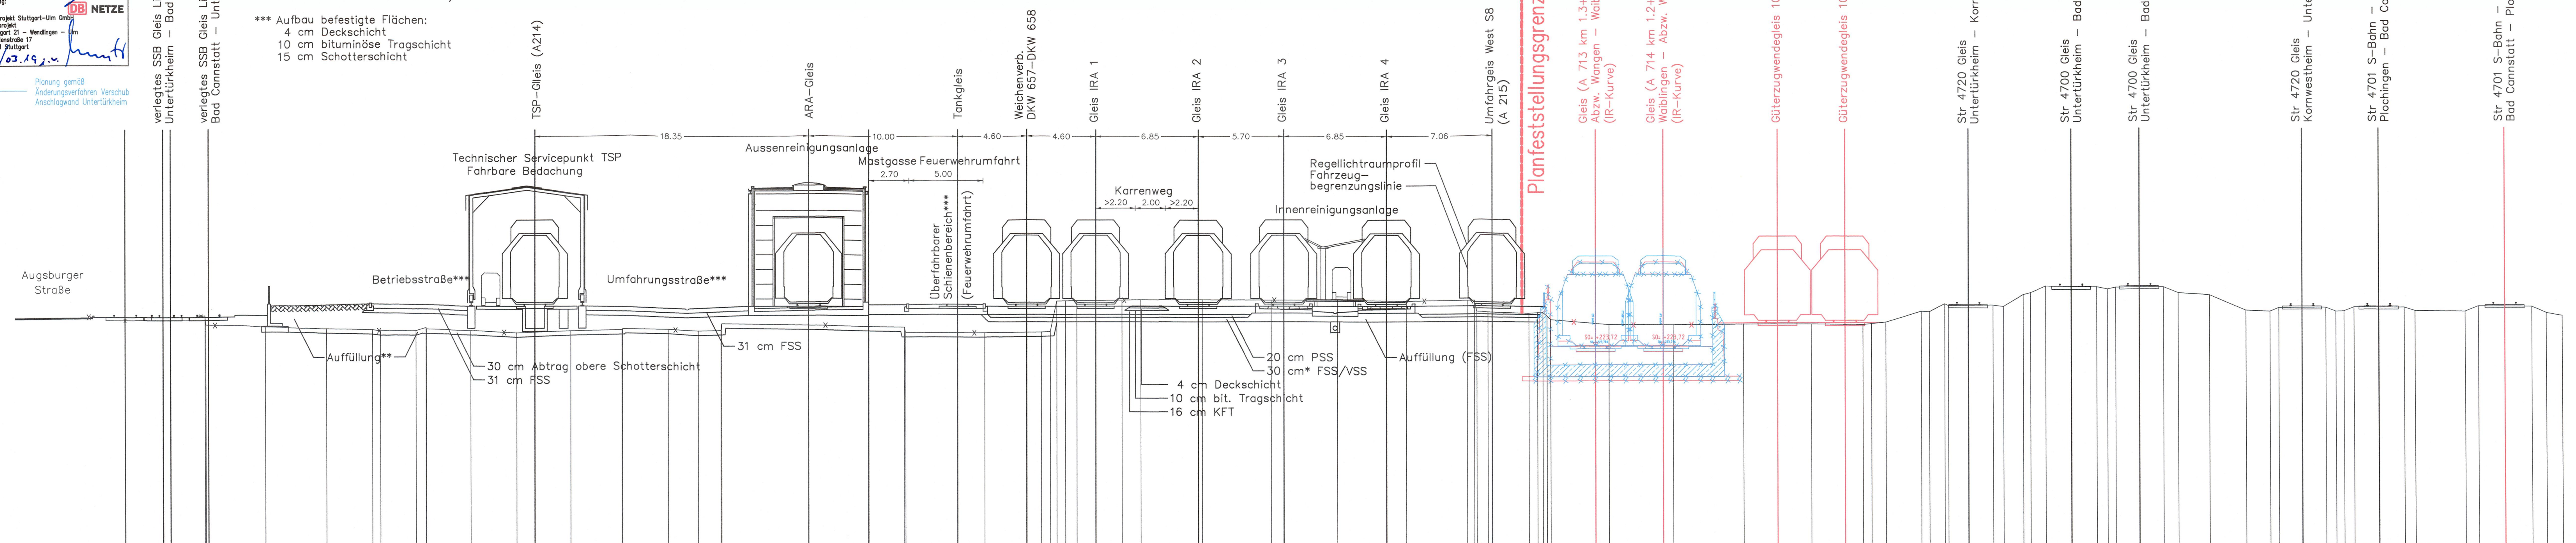


M = 1:200
 NN N210.00

GELÄNDE	SCHIENENOBERSCHNITT	ABSTAND VON DER GLEISACHSE A 215
N225.803	N226.600	-86.397
N225.197	N226.600	-86.346
N225.038	N226.600	-84.734
N224.930	N226.600	-82.318
N224.863	N226.600	-78.164
N224.786	N226.600	-74.984
N224.767	N226.600	-74.439
N224.960	N226.600	-72.050
N224.868	N226.600	-71.382
N224.807	N226.600	-71.356
N224.653	N226.600	-68.340
N224.786	N226.600	-65.237
N224.811	N226.600	-64.008
N225.265	N226.600	-61.587
N224.889	N226.600	-58.144
N224.776	N226.600	-56.107
N224.811	N226.600	-55.035
N225.265	N226.600	-53.006
N224.811	N226.600	-51.489
N225.265	N226.600	-51.445
N226.600	N226.600	-45.658
N224.663	N226.600	-39.257
N224.701	N226.600	-39.167
N224.703	N226.600	-35.658
N226.822	N226.600	-33.845
N226.833	N226.600	-31.058
N226.872	N226.600	-30.083
N226.893	N226.600	-29.095
N226.902	N226.600	-28.483
N226.889	N226.600	-27.718
N226.882	N226.600	-26.458
N226.794	N226.600	-24.695
N226.836	N226.600	-23.430
N226.031	N226.600	-19.608
N226.028	N226.600	-19.341
N225.560	N226.600	-14.746
N225.190	N226.600	-13.908
N225.183	N226.600	-10.333
N225.222	N226.600	-7.792
N225.211	N226.600	6.900
N225.172	N226.600	7.792
N225.243	N226.600	11.400
N225.339	N226.600	12.070
N226.008	N226.600	16.763
N226.539	N226.600	19.030
N226.424	N226.600	21.292
N226.469	N226.600	23.530
N226.378	N226.600	24.728
N227.195	N226.600	25.295
N227.314	N226.600	25.295
N227.768	N226.600	26.249
N227.705	N226.600	28.604
N227.558	N226.600	29.157
N227.1675	N226.600	30.164
N227.697	N226.600	30.400
N227.303	N226.600	33.382
N227.154	N226.600	34.085
N226.096	N226.600	35.406
N226.019	N226.600	35.894
N226.256	N226.600	36.932
N226.273	N226.600	40.347
N226.012	N226.600	41.059
N226.034	N226.600	41.602
N226.302	N226.600	44.774
N226.282	N226.600	45.762
N226.046	N226.600	47.837
N225.970	N226.600	50.282
N226.331	N226.600	51.891
N226.331	N226.600	52.470
N226.299	N226.600	55.603
N225.874	N226.600	56.275
N225.675	N226.600	56.815
N225.675	N226.600	57.487
N226.046	N226.600	60.808
N226.046	N226.600	61.525
N225.970	N226.600	64.867
N226.331	N226.600	65.754
N226.299	N226.600	69.301
N225.874	N226.600	70.269
N225.675	N226.600	71.333

Umgestaltung des Bahnknotens Stuttgart
 Ausbau- und Neubaustrecke Stuttgart - Augsburg
 Bereich Stuttgart - Wendlingen mit Flughafenanbindung

Planfeststellungsabschnitt 1.6 a Zuführung Ober-/Untertürkheim
 Bau-km 1.1+55 (km 0.8+55) bis km 7.2+20 : Stuttgart Hbf - Obertürkheim (- Esslingen)
 Bau-km 0.0+00 bis km 2.6+45 : Abzweig Wangen - Untertürkheim (- Waiblingen/Remsbahn)

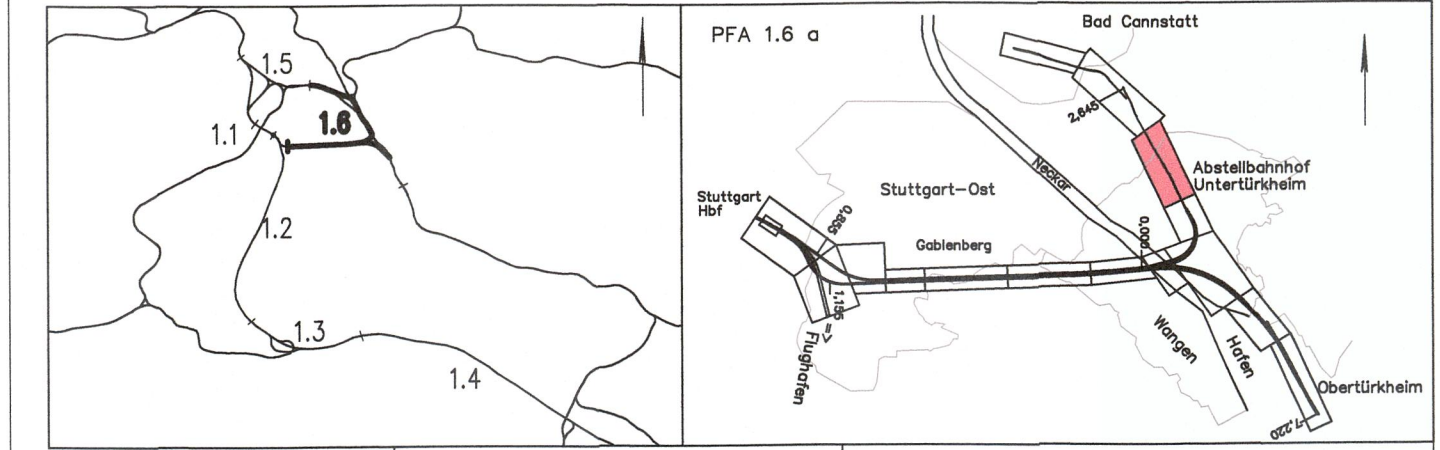

Geographische Codierung 1.6 1.6 a 0 0	Blattschnittcodierung 4 7 0 0 B A - 0 1	Organisatorische Codierung P 1 s q - V Q 6 1 a -
Auftraggeber DBProjekte Süd GmbH Walfronstraße 20 70191 Stuttgart Tel. 07 11 / 2 27 85 - 0 Fax. 07 11 / 2 27 85 - 999	Projektsteuerung Drees & Sommer AG Info Consult & Management GmbH Lautenschlagerstraße 2 70173 Stuttgart Tel. 07 11 / 22 29 33 - 10 Fax. 07 11 / 22 29 33 - 90	Planer - bearbeitet im Auftrag der DBProjekte Süd GmbH Generalsplaner PFA 1.2 / 1.3 / 1.6 BUNG / DE-Consult / FICHTNER Bauconsulting c / o Kronenstraße 36 70174 Stuttgart Tel. 07 11 / 1 62 59 - 0 Fax. 07 11 / 1 62 59 - 24

Querschnitt		Datum	Name
Abstellbahnhof Untertürkheim km 2.5+98,4 (Achse 215)		05/02	Lo
Gezeichnet		05/02	Hei
Maßstab		1:200	

"Urheberschutz" - Alle Rechte bei der DBProjekte Süd GmbH

Änderungsvermerke

Index	Änderungen	Datum	Name
01	Aktualisierung der nachrichtlichen Darstellung des Abstellbahnhofs (PFA 1.6 b) mit Stand 18.10.2006	18.10.2006	srs
A	Entfall Bw 6.2091 Stützwall, Verlängerung Trogwand		KI

Freigabe DBProjekte Süd GmbH
 gez. R. Baur
 Stuttgart, den 12.07.2002

Ersatz für Plan-Nr. Phase Index
 Ersetzt durch
 Plan-Nr. _____

Anlage Planfeststellungsunterlagen
 Anlage 6.4
 Blatt 2 A von 3

Genehmigung
 Datum _____
 Im Auftrag _____
 Unterschrift _____

Zeichnungsdatei: H:\25984.DWG - Plotdatei: 864.0A.02.PLT