

04.06.2020 13:45 Karwowski @ 22 bis DBP6000CTB Vault-Projekt: 02_ProjekteStuttgart/P-500095_LP-Bad-Cannstatt/MS_Planung/VA_GPV_VA_BO_PFA_16/VA_VA_LT_1000_16BD.dwg / 016_Sfrom




- Legende**
- Leitungsbestand
 - Leitungsbestand, entfällt auf der ausge-x-fen Länge
 - umverlegte Leitung (im Endzustand)
 - DB-Grenze
- 6.xxxx neue Maßnahme innerhalb PFA 1.6a
Neubau Nummer im Bauwerksverzeichnis PFA 1.6a

Umgestaltung des Bahnknotens Stuttgart

Ausbau- und Neubaustrecke Stuttgart – Augsburg
 Bereich Stuttgart – Wendlingen mit Flughafenanbindung

Planfeststellungsabschnitt 1.6 a Zuführung Ober-/Untertürkheim
 Bau-Km 1.1+55 (km 0.8+55) bis km 7.2+20 : Stuttgart Hbf – Obertürkheim (-Essingen)
 Bau-Km 0.0+00 bis 2.6+45 : Abzweig Wangen - Untertürkheim (-Waiblingen/Remsbahn)

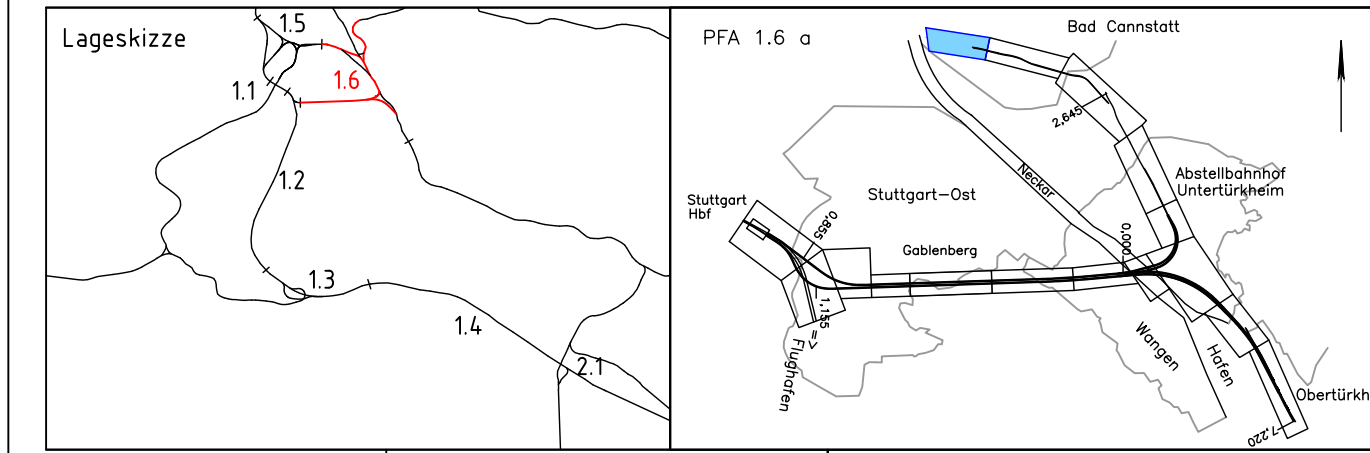

Geographische Codierung 1.6 16 a 0 0	Blattschnittcodierung 4 7 0 0 A P - 2 0	Organisatorische Codierung P a b i J K R L a	
PFA Bauabschnitt Blattschnitt	Streckennummer Bezirk	Phase Planzeichen	Gewerk Ebene Plannhalt Index
Bauherr DB NETZE DB Netz AG Bauherrenvertretung Großprojekte Süd I.Nr. 1 (S) Theodor-Heuss-Allee 7 60486 Frankfurt (M)	Projektgesellschaft DB Projekt Stuttgart-Ulm GmbH I.O.V.(g) Röhlpfenstraße 17 70191 Stuttgart	Auftragnehmer DB Engineering & Consulting GmbH München, 20 70191 Stuttgart Tel. 0711 / 229 18 - 0 Fax 0711 / 229 18 - 99 05.06.2020 Datum, Unterschrift	Planverfasser DB Engineering & Consulting GmbH Region Nord Verkehrsanlagen (TV-N-P-HAN(V)) Runderstraße 11 30161 Hannover 05.06.2020 Datum, Unterschrift

Leitungsbestands- und Verlegeplan Ostkopf Bad Cannstatt von km 3,4+13 bis km 3,6+68 (Strecke 4700) Elektrizität / Steuerkabel		Datum	Name
Gezeichnet	05/20	IKA	
Bearbeiter	05/20	PSE	

"Urheberschutz" – Alle Rechte bei der DB Projekt Stuttgart – Ulm GmbH

Maßstab: 1:1000

Freigabe DB Projekt Stuttgart – Ulm GmbH

Stuttgart, 05.06.2020

Ersatz für Plan-Nr. Phase Index

Ersetzt durch Plan-Nr.

Anlage Planfeststellungsunterlagen

Genehmigungsvermerk – Eisenbahn-Bundesamt

Datum	Genehmigungsvermerk	Name	Unterschrift

Anlage 8.1
 Blatt 16 von 16