

Konflikte

Konfliktbeschreibung
 B = Tiere und Pflanzen/Vegetation, Biotope
 Bo = Boden


B1 Temporärer Verlust von Fortpflanzungs- und Ruhestätten europäischer Vogelarten

B2 Temporärer Verlust von Fortpflanzungs- und Ruhestätten der Mauereidechse

B3 Bauzeitlich signifikant erhöhtes Tötungsrisiko der Mauereidechse

B4 Nachstellen, Fangen und eine erhebliche Störung der Mauereidechse im Zuge der Umsiedlung

Bo/B5 Bauzeitlich bedingte Verdichtung des Bodens durch Anlage von BE-Flächen und Arbeitsbereichen

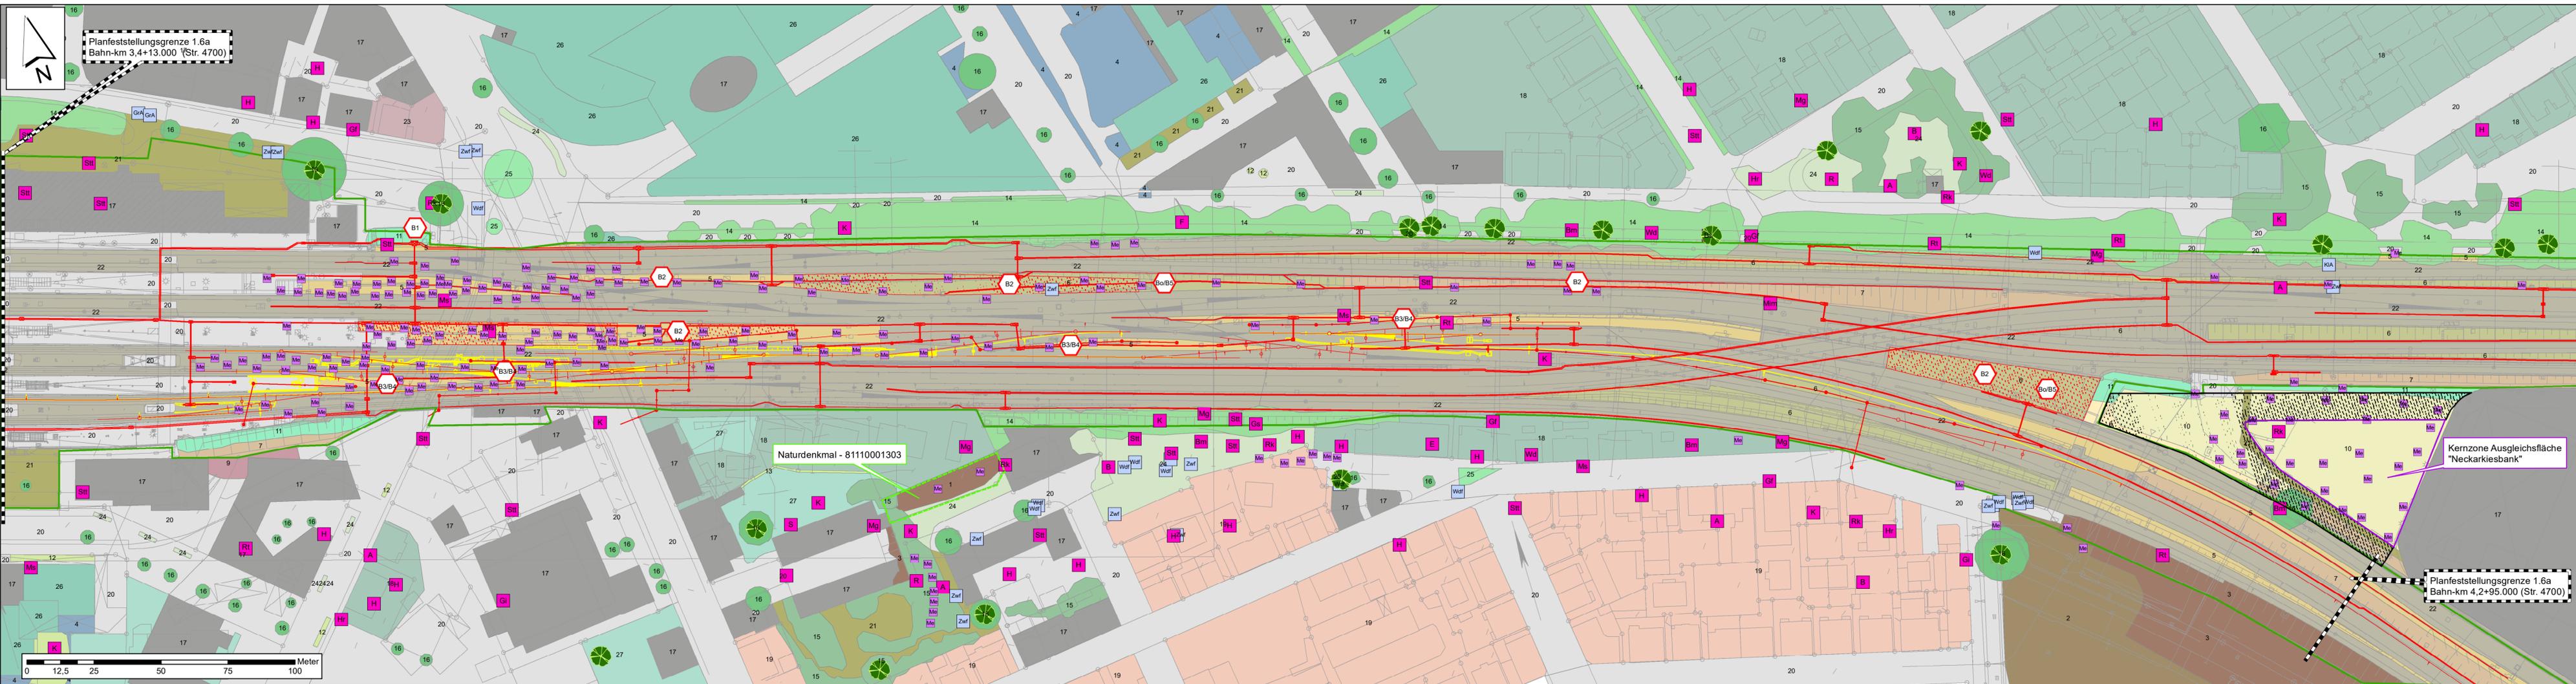


Umgestaltung des Bahnknotens Stuttgart

Ausbau- und Neubaustrecke Stuttgart - Augsburg
 Bereich Stuttgart - Wendlingen mit Flughafenanbindung

Planfeststellungsabschnitt 16 a Zuführung Ober-/Untertürkheim

Bau-Km 11+55 (km 08+55) bis km 72+20 : Stuttgart Hbf - Ober-/Untertürkheim (-Esslingen)
 Bau-Km 0+00 bis 26+45 : Abzweig Wangen - Untertürkheim (-Wablingen/Reinsbahn)

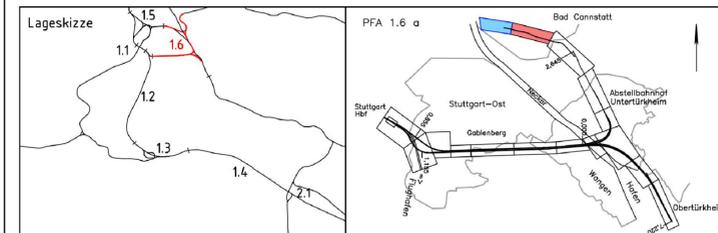

Geographische Codierung 16 16 a 0 0	Blattschnittcodierung 4 7 0 0 A Q - 2 0	Organisatorische Codierung P I V I - V K F I a A
Bauherr DB Netz AG Bauherrenvertretung Ordnungsstelle WFS 1.3 Theodor-Heuss-Allee 7 60486 Frankfurt (M)	Projektgesellschaft DB Projekt Stuttgart-Ulm GmbH LÖVB Rappelstraße 17 70372 Stuttgart	Auftragnehmer SWECO SWECO Postfach 10 31 43 6200 Frankfurt am Main Hausener Landstraße 15-17 60396 Frankfurt am Main 05/06/2020 Datum, Unterschrift
Planverfasser SWECO SWECO Postfach 10 31 43 6200 Frankfurt am Main Hausener Landstraße 15-17 60396 Frankfurt am Main 05/06/2020 Datum, Unterschrift		

Landschaftspflegische Begleitplanung		
Bestands- und Konfliktplan		
Änderungsverfahren Ostkopf Bad Cannstatt		
Gezeichnet	06/2020	RASA
Bearbeitet	06/2020	HNA
Datum	Name	

"Uheberschutz" - Alle Rechte bei der DB Projekt Stuttgart - Ulm GmbH

Maßstab	1:1000
Freigebe DB Projekte Süd GmbH	
Ersatz für Plan-Nr.	Phase
Ersetzt durch	Index
Plan-Nr.	
Anlage Planfeststellungsunterlagen	
Anlage	18.2.8
Blatt	2 von 2