Legende

Biotoptypen

2. Terrestrisch-morphologische Biotoptypen

1	21.21	Lösswand (einschließlich Steilwand aus Lehm und Ton)
2	21.60	Rohbodenfläche, lehmige oder tonige Abbaufläche
3	23.40	Trockenmauer

3. Gehölzarme terrestrische und semiterrestrische Biotoptypen

4	33.80	Zierrasen
5	35.12	Mesophytische Saumvegetation
6	35.12/35.50	MB: Mesophytische Saumvegetation / Schlagflur
7	35.12/42.13	MB: Mesophytische Saumvegetation / Gebüsche trockenwarmer, basenarmer Standorte
8	35.20	Saumvegetation trockenwarmer Standorte
9	35.64	Grasreiche ausdauernde Ruderalvegetation
10	36.70	Trockenrasen

4. Gehölzbestände und Gebüsche

11	41.20	Feldhecke
12	44.22	Hecke aus nicht heimischen Straucharten
13	44.30	Heckenzaun
14	45.12	Baumreihe
15	45.20	Baumgruppe
16	45.30	Einzelbaum

6. Biotoptypen der Siedlungs- und Infrastrukturflächen

17	60.10	Von Bauwerken bestandene Fläche
18	60.10/33.80	MB: Wohnbebauung mit Zierrasen
19	60.10/60.61	MB: Wohnbebauung mit Gartenfläche
20	60.21	Völlig versiegelte Straße oder Platz
21	60.23	Weg oder Platz mit wassergebundener Decke, Kies, Schotter

6. Biotoptypen der Siedlungs- und Infrastrukturflächen

22	60.30	Gleisbereich
23	60.41	Lagerplatz
24	60.50	Kleine Grünfläche
25	60.52	Baumscheibe
26	60.55	Bewachsenes Dach oder bewachsene Mauerkrone
27	60.60	Garten

Maßnahmen

Vermeidungs-, Minimierungs- und Schutzmaßnahmen

Bautabuzone (005_VA)

Die konkreten Standorte des Gehölzrückschnitts (001_VA), der Vergrämungsmaßnahmen (002_VA) sowie der exakte Verlauf der Repilienschutzzäunung (003_VA) werden im Rahmen der Ausführungsplanung und mit späterer Abstimmung der umweltfachlichen Bauüberwachung (008_V) im Detail festgelegt. Die Umsiedlung der Mauereidechsen (004_VA) in die Ersatzfläche in Stuttgart-Münster (006_FCS) wird nach der Herrichtung und Entwicklung der Ersatzfläche erfolgen.

Ausgleichs - und Ersatzmaßnahmen

Bodenauflockerung, Entfernung von Neophyten und Initialsaat Saumvegetation (007_A)

Bauvorhaben

Baustelleneinrichtungsflächen

Neubau

Rückbau

Hintergrund

IVL Plan

DB Grenze

Planfeststellungsgrenze

Baustelleneinrichtungsfläche aus bestehender Planfeststellung PfA 1.6a

Schutzgebiete

Kernzone des Heilquellenschutzgebiets innerhalb des gesamten Untersuchungsraumes

Naturdenkmal: Erdgeschichtlicher Aufschluss im Travertin "Heinrich-Ebner-Straße" Nr.: 81110001303

Kernzone bestehende Ausgleichsmaßnahme "Neckarkiesbank"

Stuttgart 21

DB

Umgestaltung des Bahnknotens Stuttgart

Ausbau- und Neubaustrecke Stuttgart – Augsburg
Bereich Stuttgart – Wendlingen mit Flughafenanbindung

Planfeststellungsabschnitt 1.6 a Zuführung Ober-/Untertürkheim

Bau-Km 11+55 (km 0.8+55) bis km 7.2+20 : Stuttgart Hbf – Obertürkheim (–Esslingen)

Bau-Km 0.0+00 bis 2.6+45 : Abzweig Wangen – Untertürkheim (–Waiblingen/Remsbahn)

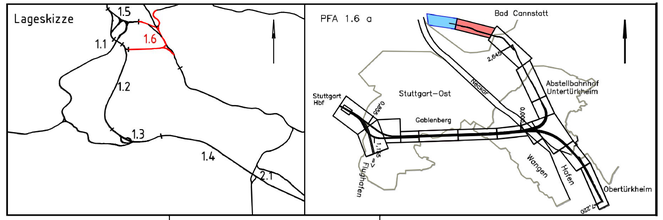

Geographische Codierung				Blattschnittcodierung				Organisatorische Codierung								
16	16	a	0 0	4 7 0 0	A Q	– 2 0		P	L v l _		V K F 1		a A			
PFA	Bauabschnitt		Blattschnitt	Streckennummer		Bezirk		Phase	Planzeichen		Gewerk	Ebene	Planinhalt	Index		

Bauherr: DB NETZE
DB Netz AG
Bauherrenvertretung
Großprojekte Süd
INFG 1 ES
Theodor-Heuss-Allee 7
60486 Frankfurt (M)

Projektgesellschaft
DB Projekt Stuttgart-Ulm GmbH
EGV(I)
Räpplenstraße 17
70191 Stuttgart

Auftragnehmer: SWECO
Sweco GmbH
Postfach 10 31 43
60101 Frankfurt am Main
Hanauer Landstraße 195-197
60314 Frankfurt am Main
05.06.2020 i. V.
Datum, Unterschrift

Planverfasser: SWECO
Sweco GmbH
Postfach 10 31 43
60101 Frankfurt am Main
Hanauer Landstraße 195-197
60314 Frankfurt am Main
05.06.2020 i. V.
Datum, Unterschrift

Landschaftspflegerische Begleitplanung
Maßnahmenplan
Änderungsverfahren Ostkopf Bad Cannstatt

	Datum	Name
Gezeichnet	06/2020	RASA
Bearbeiter	06/2020	KNA

"Urheberschutz" – Alle Rechte bei der DB Projekt Stuttgart – Ulm GmbH

Maßstab 1:1000

Änderungsvermerke

Index	Änderungen	Datum	Name

Freigabe DB Projekte Süd GmbH

Ersatz für Plan-Nr. ___ Phase ___ Index
Ersetzt durch Plan-Nr. ___ ___

Genehmigungsvermerk – Eisenbahn-Bundesamt

Datum	Genehmigungsvermerk	Name	Unterschrift

Anlage Planfeststellungsunterlagen

Anlage 18.2.9

Blatt 1 von 2