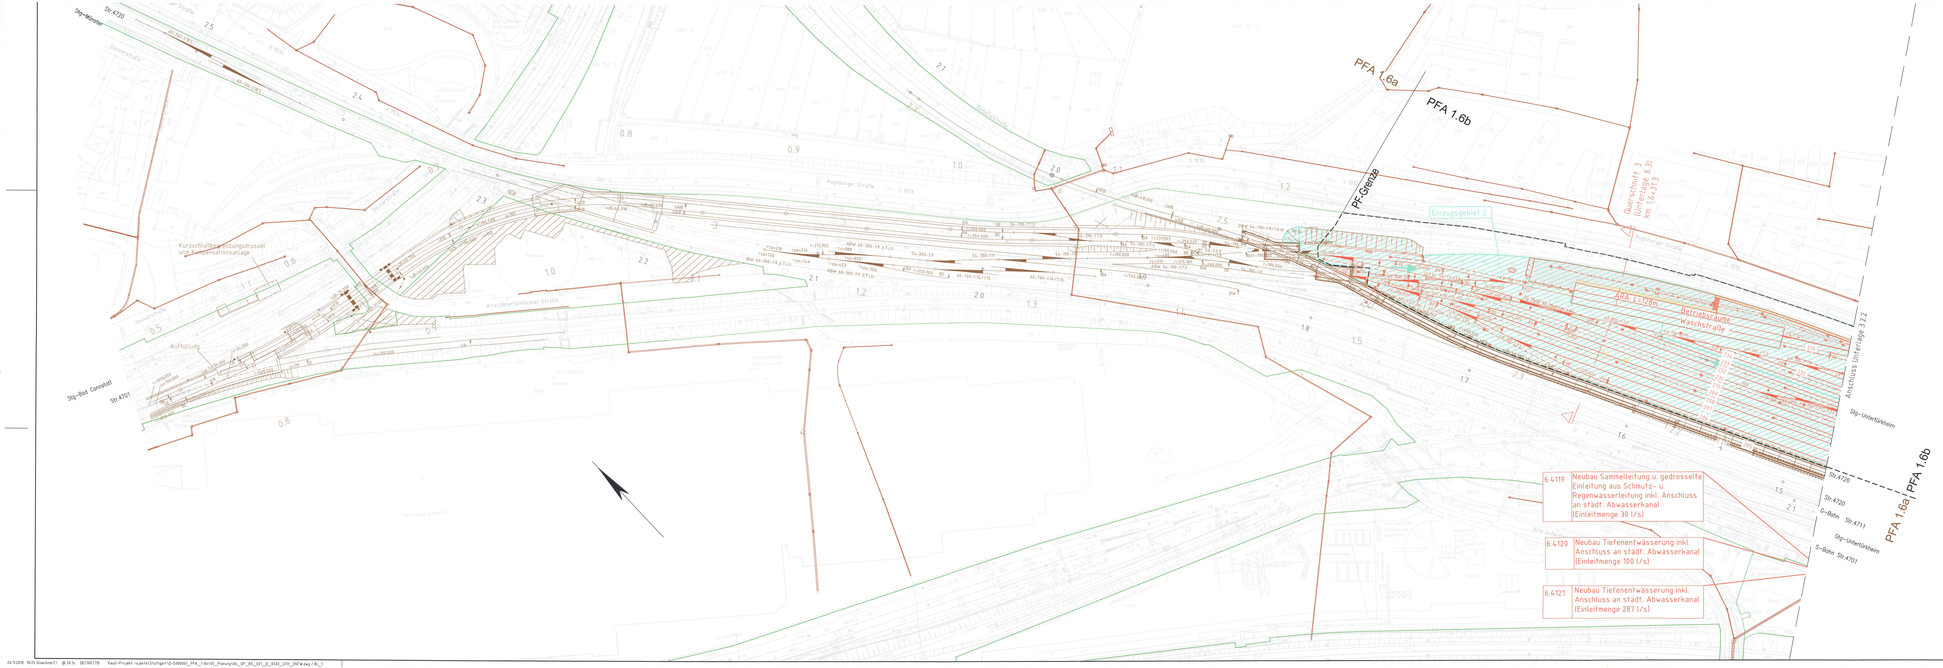
PFA 1.6a
PFA 1.6b
PF-Grenze
Einzugsgebiet 2
Querschnitt 1 (Unterlage 3.3) km 1,4+313
Betriebsstraße Waschstraße
Anschluss Unterlage 3.2.2
Stg-Unterürkheim
Stg-Bad Cannstatt
Stg-Münster
Kurzschlußstrombegrenzungsdrossel und Lampenhaltanlage
Auffüllung
Augsburger Straße
Alte Obertürkheimer Straße
Stw 54-380-19 a.F.Ü.G.
Abw 60-380-18 a.F.Ü.G.
Stw 54-380-17
Stw 54-380-15
Stw 54-380-13
Abw 60-380-17 a.F.Ü.G.
Abw 60-380-15 a.F.Ü.G.
Abw 60-380-13a/15
Stw 54-380-13a/15
Stw 54-380-13a/15 a.F.Ü.G.
Abw 60-380-13a/15 a.F.Ü.G.