

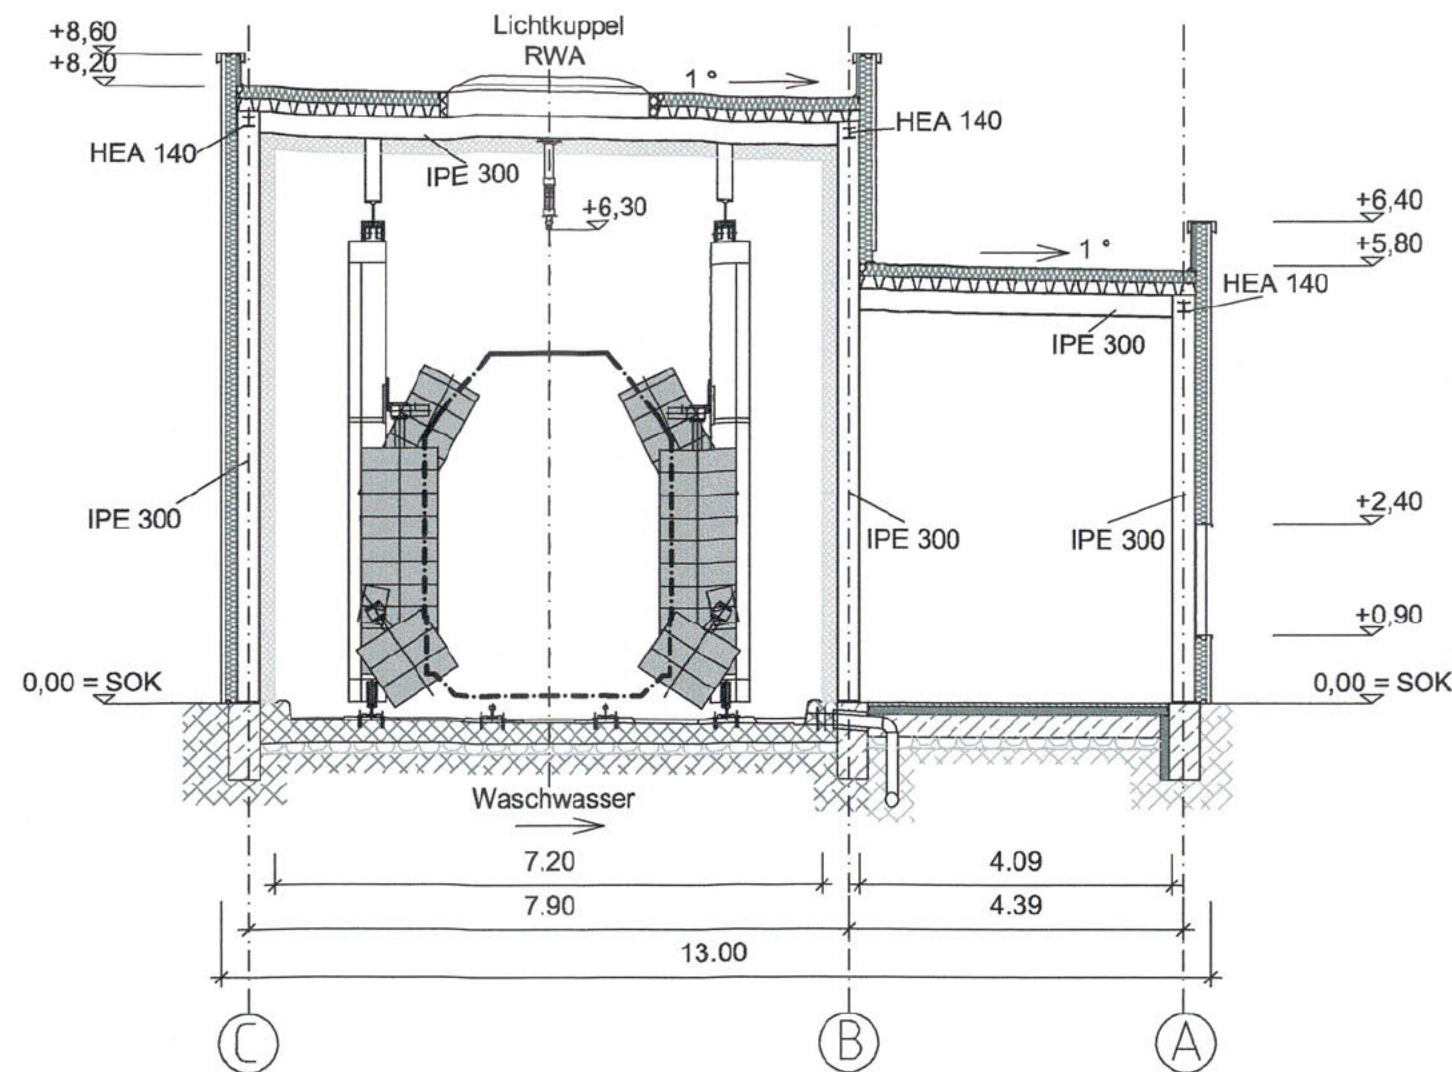


Schnitt A - A

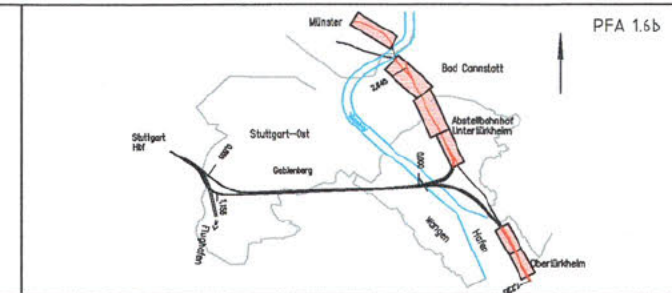

Genehmigungsvermerk Eisenbahn-Bundesamt

Planfestgestellt gem. 18 Abs. 1 AEG
am 17.12.2021
591ppw/080-2018#021
Eisenbahn-Bundesamt,

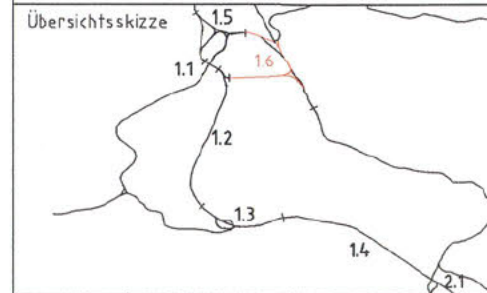

0	Ausgangsverfahren: Antragsfassung	12.12.2016
Index	Änderungen bzw. Ergänzungen	Planungsstand

Genehmigungsplanung: Unterlage für eine Entscheidung nach § 18 AEG

Geographische Codierung			Blattschnittcodierung			Organisatorische Codierung													
1.6	1.6 b	0 0	4	7	0 0	A	U	-	3	P	I	b	g	A	Q	1	0	b	-
PFA	Bauabschnitt	Blattschnitt	Streckennummer			Bezirk		Phase	Planzeichen		Gewerk		Ebene		Planinhalt		Index		

Vorhabenträger: DB Netz AG Schwarzwaldstraße 82 76137 Karlsruhe		Planzeichen Nr.: Projekt-Nr.: S000061	
Datum: 12.12.2016 Unterschrift:		Datum: 12/16 Name: Duklau	
Datum: 12/16 Name: Seifried		Datum: 12/16 Name: Lauterbach	

Vertreter des Vorhabenträgers: DB Projekt Stuttgart-Ulm GmbH Rappensstraße 17 70191 Stuttgart Datum: 12.12.2016 Unterschrift: C. Fischer		Planverfasser: DB Engineering & Consulting GmbH Region Deutschland Südwest Mönchsstraße 29 70191 Stuttgart Datum: 12.12.2016 Unterschrift:		Höhensystem: NN-Höhen DHHN 12 Koordinatensystem: LS BW (GK) Ursprungsplan: — Blattgröße: 420x297 Maßstab: 1:100	
---	--	--	--	---	--

Vorhaben: **Umgestaltung des Bahnknotens Stuttgart**
 ABS/NBS Stuttgart - Augsburg, Bereich Stuttgart - Wendlingen
 Planfeststellungsabschnitt 1.6b Abstellbahnhof Untertürkheim



Planart: Schnitt
 Planinhalt: **Abstellbahnhof Untertürkheim**
 Außenreinigungsanlage (ARA)
 Schnitt A-A