

Legende

- Heil- und Mineralquellenschutzgebiete
- Kernzone
 - Innenzone
 - Außenzone
- Sonstiges
- Gewässer
- Abgrenzung der Schutzzonen des Heilquellenschutzgebietes für Mineral- und Heilquellen in Stuttgart-Bad Cannstatt und -Berg.

Legende


- Bestand
- Neubau / Änderung
- Rückbau
- Planfeststellungsgrenze
- äußere Grenze der vorhabenträgereigenen Grundstücke
- tangierende Planung (nachrichtliche Darstellung)
- NBS-Tunnel
- Lärmschutzwand mit Tür
- Böschung
- Stützwand
- Zaun
- Schutzplanke
- Tiefenentwässerung mit Fließrichtungspfeilen und Schacht
- Sickerschlitz
- Entwässerungsgraben mit Fließrichtung
- Versickerungsanlage (Graben, Becken, Mulde)
- Straßeneinlauf
- Entwässerungsschacht
- 42-20
- Oberleitungsmast mit Mastnummer
- Kabelkanal
- Beleuchtungsmast
- Überdachung
- Treppe
- Rampe
- #

Richtung Bod Cannstatt

Richtung Münster

Richtung Bod Cannstatt

Nur zur Information

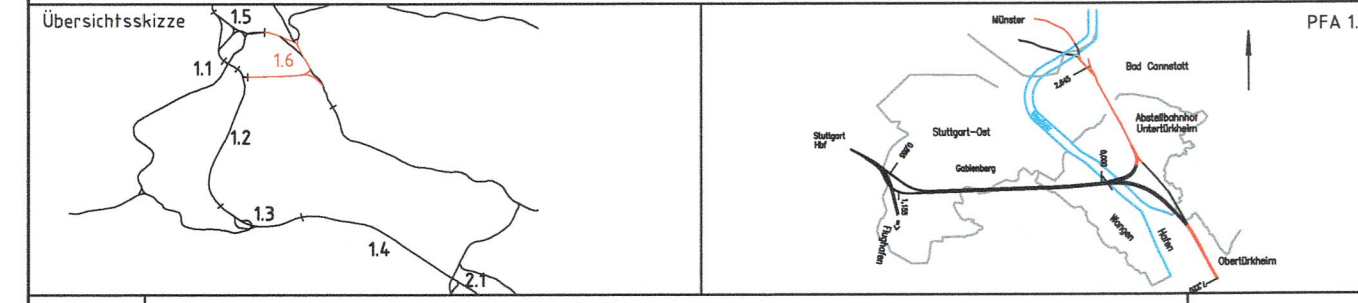

0	Ausgangsverfahren: Antragsfassung	31.08.2018
Index	Änderungen bzw. Ergänzungen	Planungsstand

Genehmigungsplanung: Unterlage für eine Entscheidung nach § 18 AEG

Geographische Codierung	Blattschnittcodierung	Organisatorische Codierung
1.6 1.6 b 0 0	4 7 2 0 A D - -	P 1 a l ü U K 1 1 b -
PFA Bauabschnitt Blattschnitt	S Streckennummer Bezirk	Phase Planzeichen Gewerk Ebene Planinhalt Index

Vorhabenträger: DB NETZE Schwarzwaldstraße 82 76137 Karlsruhe	Planverfasser: ARGE Wasser + Umwelt + Geotechnik Oberrhein 12 Postfach 80 72076 Esslingen Heilbronn 10a Rosenstraße 34 70191 Stuttgart	Projekt-Nr.: S000061
Datum 30.11.2018 Unterschrift	Datum 30.11.2018 Unterschrift	Datum Name
		gez. 07/18 hajo
		bearb. 07/18 Gaukler
		gepr. 07/18 Gaukler

Vertreter des Vorhabenträgers: DB Projekt Stuttgart-Ulm GmbH Räppelstraße 17 70191 Stuttgart	Planverfasser: DB Engineering & Consulting GmbH Region Deutschland Südwest Mönchstraße 29 70191 Stuttgart	Höhensystem: NN-Höhen DHHN 12
Datum 30.11.2018 Unterschrift	Datum 30.11.2018 Unterschrift	Koordinatensystem:
		Ursprungsplan: -
		Blattgröße: 297x1920
		Maßstab: 1:5000

Umgestaltung des Bahnknotens Stuttgart
ABS/NBS Stuttgart - Augsburg, Bereich Stuttgart - Wendlingen
Planfeststellungsabschnitt 1.6b Abstellbahnhof Untertürkheim

Planart:	Übersichtstageplan
Planinhalt:	Heil-/Mineralquellenschutzgebiet Übersichtstageplan