

Legende

- 40 BZ Kennzahl ESTW-UZ, ESTW-A
- (40) Reservierte BZ Kennzahl
- Neubau
- Bestand
- Rückbau
- ESTW-UZ / ESTW-Z
- ESTW-A / ESTW-A Bereiche
- ESTW-A Stellbereich
- RSTW
- RSTW ferngestellt / -gesteuert

Nur zur Information


ISB Rhein-Main GmbH E:\12004_NBS_W-U\Steuerkonzept\Steuerkonzept-S21-NBS_Ausgabe_01-05_Stand_07-2018.vsd

Steuerbezirk 04

Steuerbezirk 05

Steuerbezirk 06

Steuerbezirk (09)

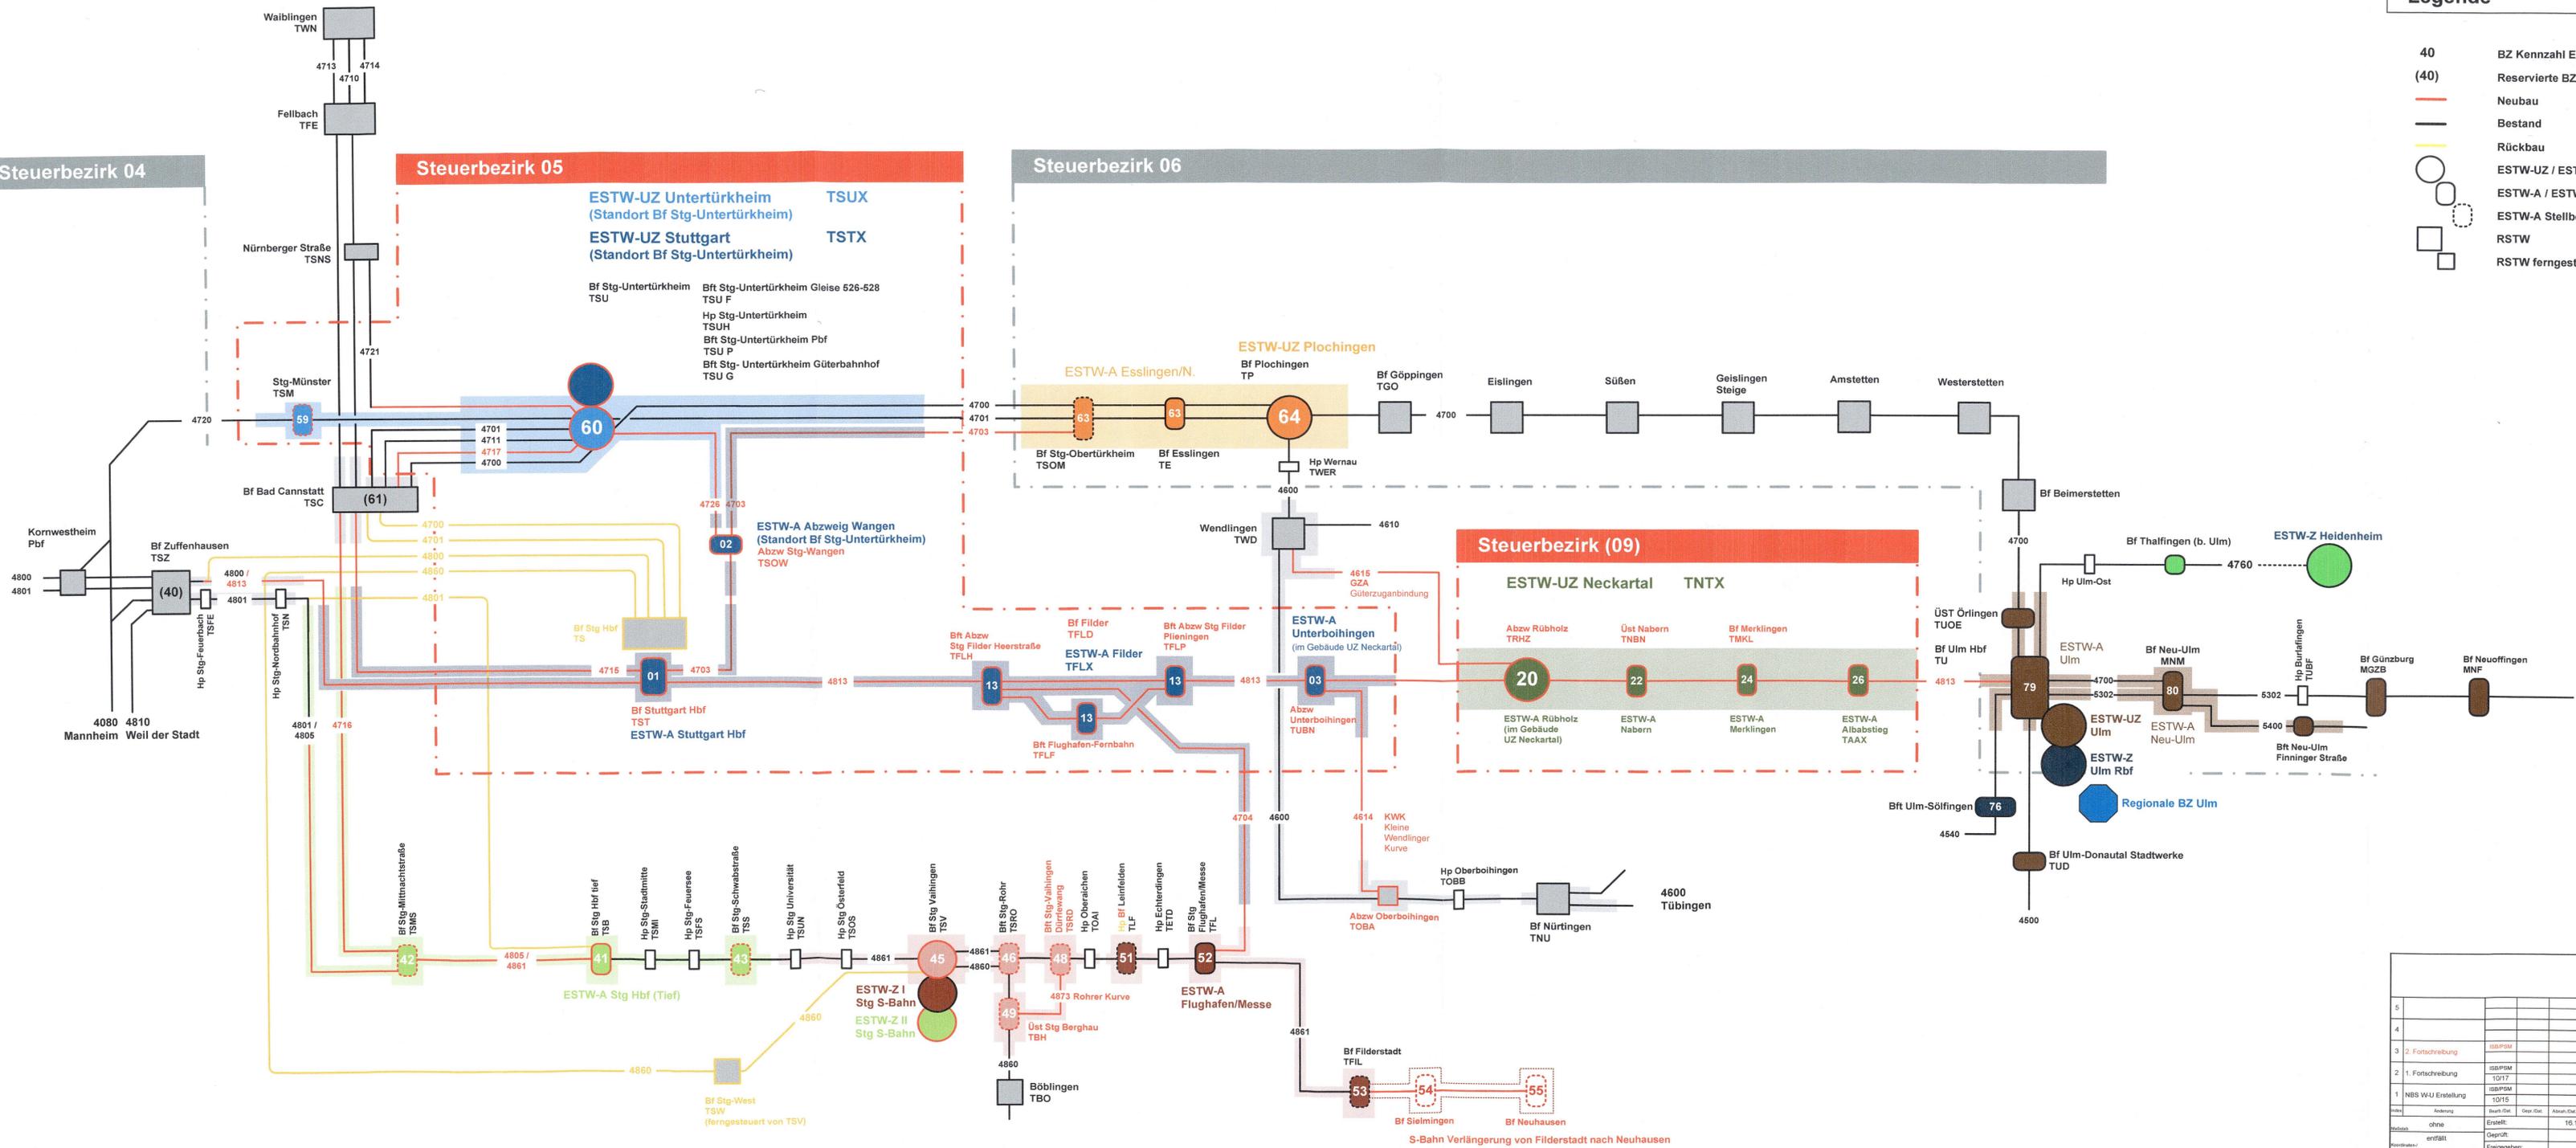

5		970 x 420 mm		E	
4		ISB Rhein-Main GmbH Strahlenberger Weg 6 60599 Frankfurt am Main			
3		Berührend auf:		Ersatz für:	
2		1. Fortschreibung		Ausgabe: 01.01 01.02 01.03 01.04 01.05	
1		NBS WU Erstellung		Datum: 10/15 07/17 08/17 10/17 07/18	
Titel:		DB NETZE		ESTW-UZ TSUX / TSTX / TNTX	
Modus:		DB Projekt Stuttgart-Ulm GmbH Rappelstraße 17 70191 Stuttgart		Knoten Stuttgart Leit- und Sicherungskonzept	
Standort:		Schließmann		STELLWERKE STEUERKONZEPT	
Datum:		16.10.2014		01.05	
Name:		Freigegeben:		1-	
DB Engineering Consulting GmbH Mönchstraße 29 70191 Stuttgart		Datum:			