
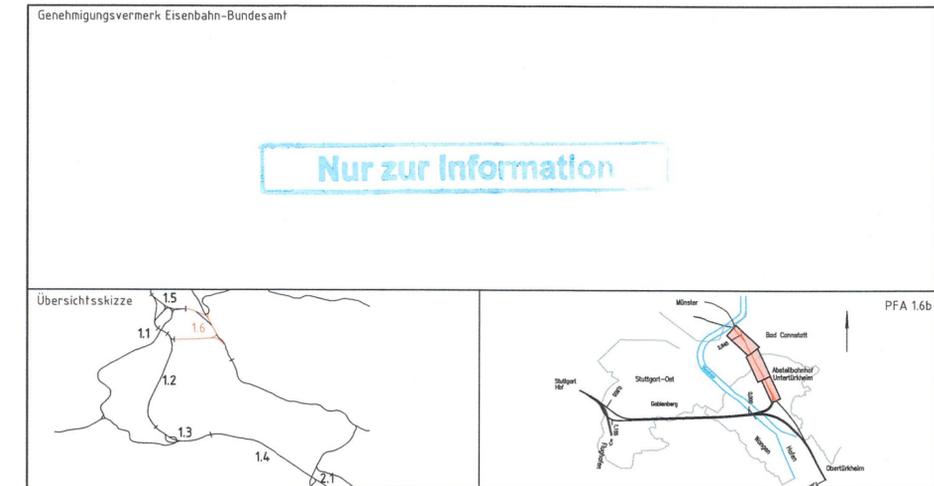


Legende

- Bestand
- Neubau / Änderung
- tangierende Planung (nachrichtliche Darstellung)
- Rückbau
- äußere Grenze der vorhabenträgereigenen Grundstücke Stadtbahn
- Zufahrt/Betriebsstraßen

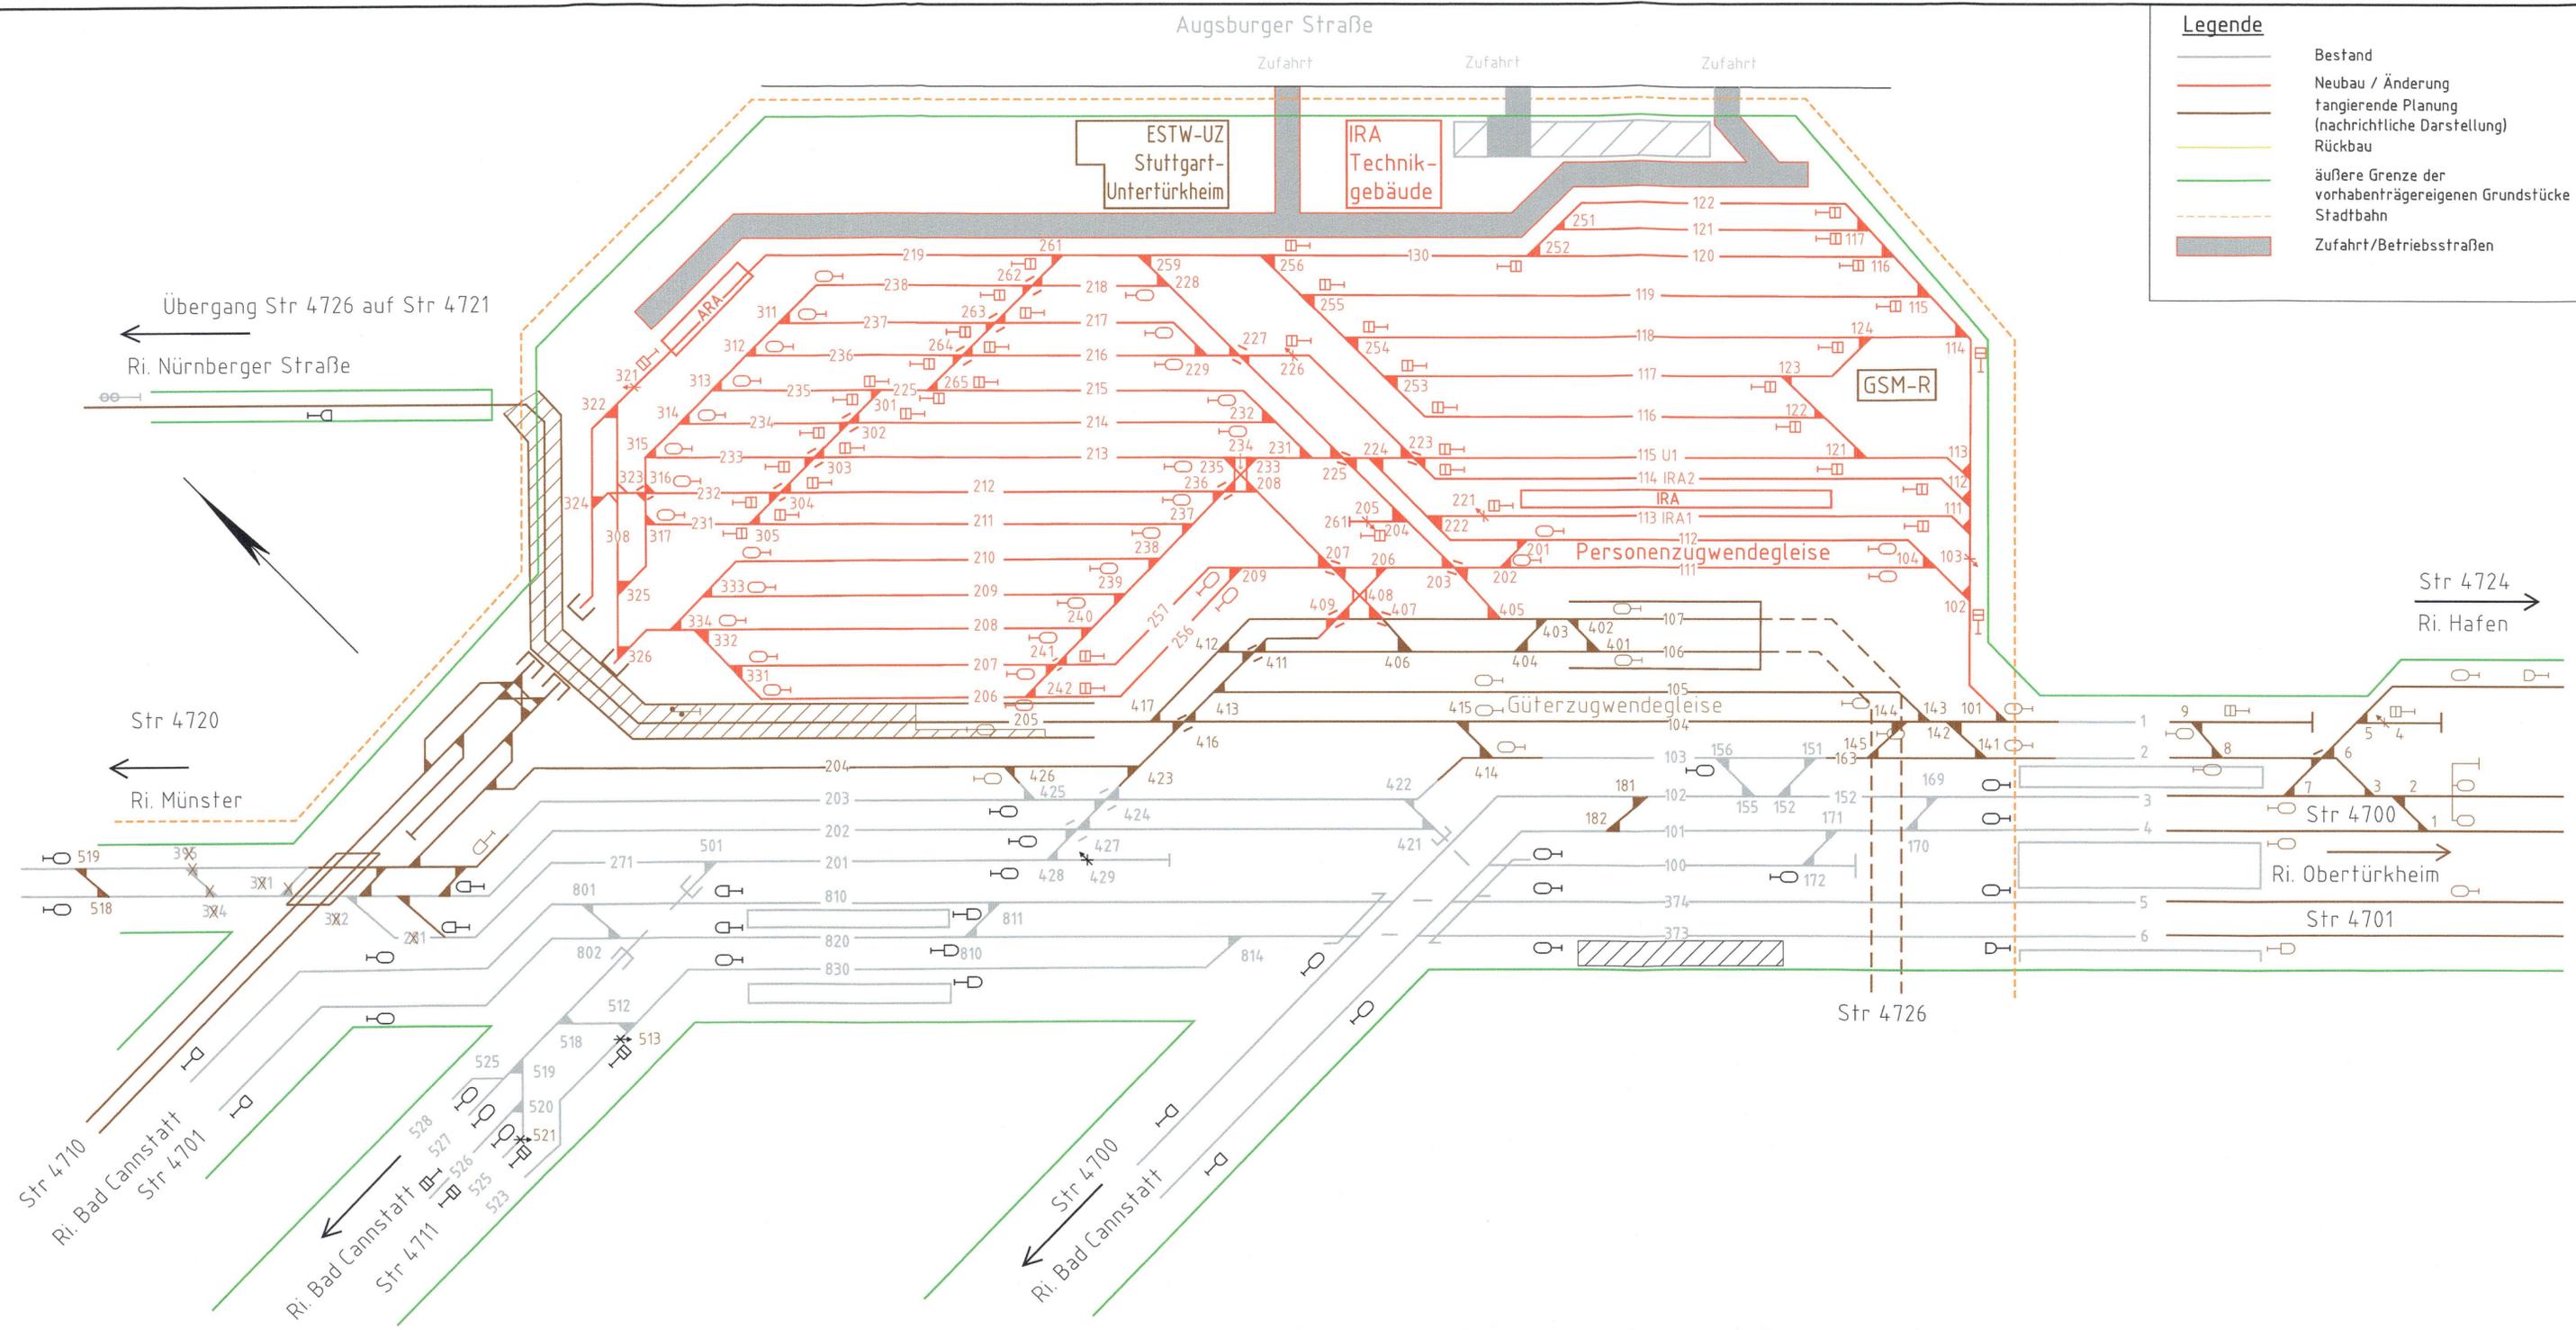

0	Ausgangsverfahren: Antragsfassung	10.04.2019
Index	Änderungen bzw. Ergänzungen	Planungsstand

Genehmigungsplanung: Unterlage für eine Entscheidung nach § 18 AEG

Geographische Codierung 1.6 1.6 b 0 0 <small>PFA Bauabschnitt Blattschnitt</small>	Blattschnittcodierung 4 7 0 0 A R - - - - <small>Streckennummer Bezirk</small>	Organisatorische Codierung P I a I - V S 1 8 b - - <small>Phase Planzeichen Gewerk Ebene Planinhalt Index</small>												
Vorhabenträger: DB NETZE DB Netz AG Schwarzwaldstraße 82 76137 Karlsruhe		Planzeichen-Nr.: S000061												
Datum 10.04.2019 Unterschrift		<table border="1" style="width: 100%; border-collapse: collapse;"> <tr> <th>gez.</th> <th>Datum</th> <th>Name</th> </tr> <tr> <td>06/18</td> <td>06/18</td> <td>EAV</td> </tr> <tr> <td>06/18</td> <td>06/18</td> <td>ABL</td> </tr> <tr> <td>06/18</td> <td>06/18</td> <td>MSE</td> </tr> </table>	gez.	Datum	Name	06/18	06/18	EAV	06/18	06/18	ABL	06/18	06/18	MSE
gez.	Datum	Name												
06/18	06/18	EAV												
06/18	06/18	ABL												
06/18	06/18	MSE												
Vertreter des Vorhabenträgers: DB C Fischer DB Projekt Stuttgart-Ulm GmbH Rappelstraße 17 70191 Stuttgart		Planverfasser: DB DB Engineering & Consulting GmbH Region Deutschland Südwest Mönchstraße 29 70191 Stuttgart												
Datum 10.04.2019 Unterschrift		i.V. Datum 10.04.2019 Unterschrift												

Umgestaltung des Bahnknotens Stuttgart
 ABS/NBS Stuttgart - Augsburg, Bereich Stuttgart - Wendlingen
 Planfeststellungsabschnitt 1.6b Abstellbahnhof Untertürkheim

Stuttgart 21

Planart: Spurplanskizze
 Planinhalt: **Abstellbahnhof Untertürkheim**
 Spurplanskizze Endzustand
 Strecke 4720, km -0,1+15 bis km 2,5+60