


NO

SW

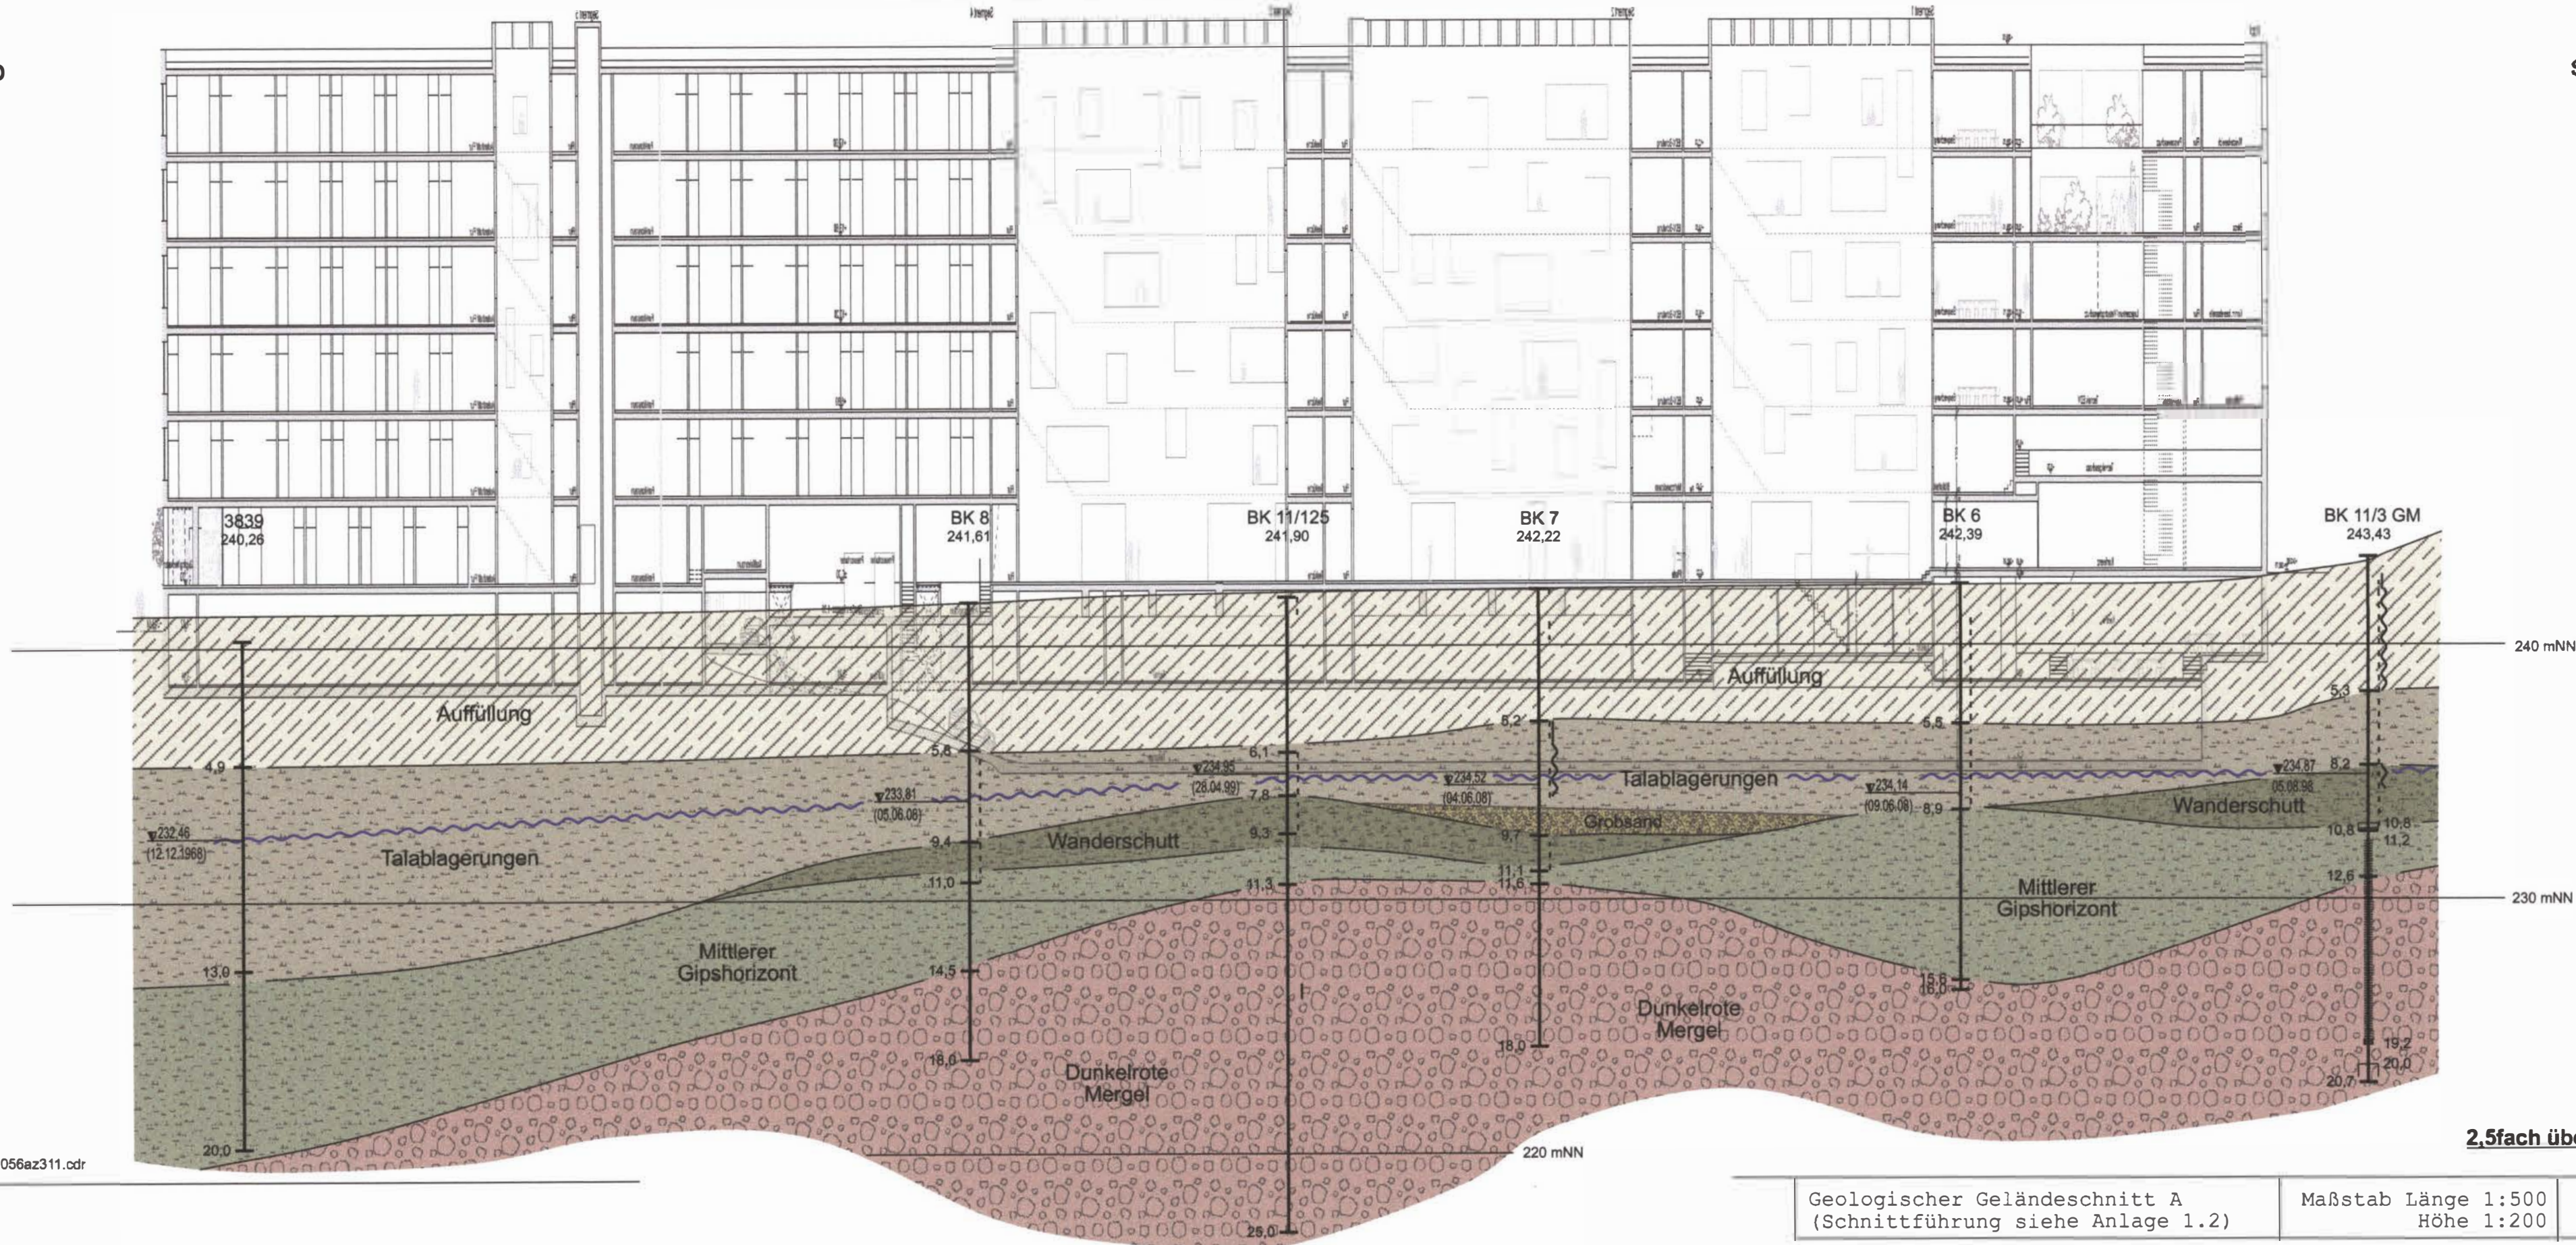

gez. gepr. gepr.
 08056az311.cdr

2,5fach überhöht!

Geologischer Geländeschnitt A (Schnittführung siehe Anlage 1.2)	Maßstab Länge 1:500 Höhe 1:200	Anlage 3.1.1
--	-----------------------------------	-----------------