


NO

SW

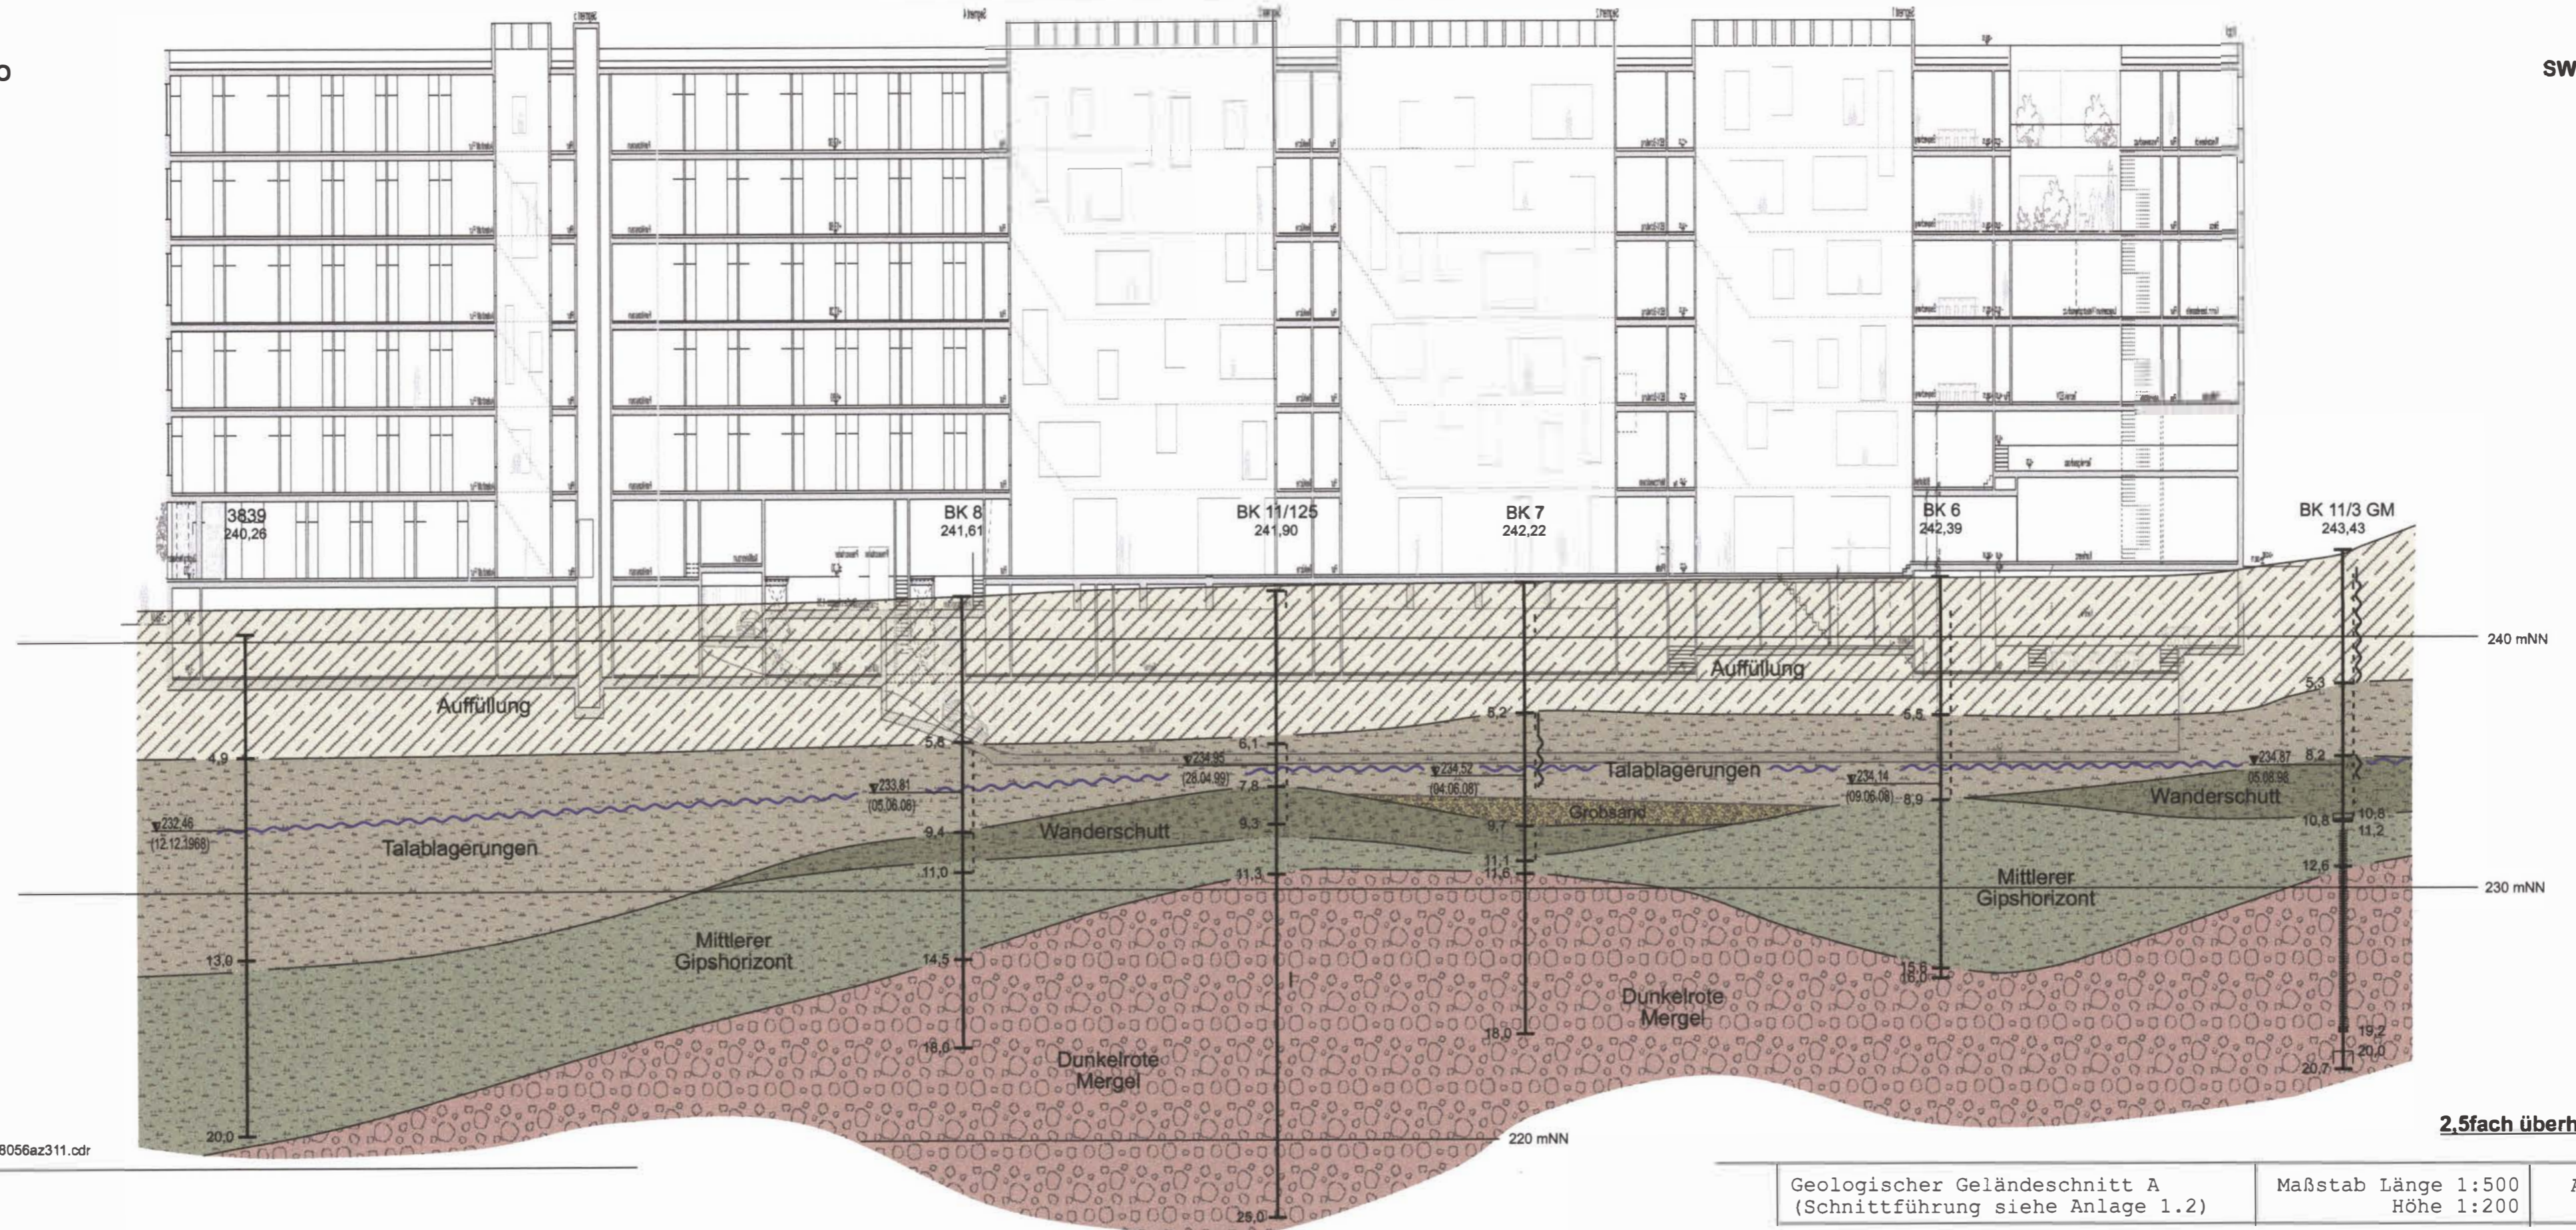

gez. gepr. gepr.  
08056az311.cdr

Geologischer Geländeschnitt A  
(Schnittführung siehe Anlage 1.2)

Maßstab Länge 1:500  
Höhe 1:200

Anlage  
3.1.1