

4. PLANÄNDERUNGS- VERFAHREN

Auftragnehmer: DB Netz AG INPG 1 (S) Bahnenverwaltung für die Großprojekte im Bereich Süd Theodor-Heuss-Allee 7 60486 Frankfurt/M	Planverfasser: WBI GmbH Im Technologiepark 3 69469 Weinheim Weinheim, Ort, Datum, Unterschrift Planung: DB Projekt Stuttgart-Ulm GmbH Großprojekt Stuttgart 21 - Wendlingen - Ulm Röpplenstraße 17 70191 Stuttgart
---	---


ERGÄNZUNG ZUM 2. PLANÄNDERUNGSVERFAHREN

Auftragnehmer: DB Netz AG INPG 1 (S) Bahnenverwaltung für die Großprojekte im Bereich Süd Theodor-Heuss-Allee 7 60486 Frankfurt/M	Planverfasser: Arbeitsgemeinschaft ARGE IFAZ21 Speikermann AG / Ing.-Büro Dipl.-Ing. H. Vöcking GmbH/ Amberg Engineering AG c/o SPEIKERMANN AG CONSULTING ENGINEERS Silberburgstraße 126 70178 Stuttgart Stuttgart, Ort, Datum, Unterschrift Planung: DB ProjektBau GmbH Großprojekt Stuttgart 21 - Wendlingen - Ulm 131-SW-02 Röpplenstraße 17 70191 Stuttgart
---	---

▼	Anpassung Verzweigungsbauwerk und Rettungszufahrt für 12m Busse,	KHe/MWi/WVi	14.02.2014
▼	Verkürzung Verzweigungsbauwerk		
▼	Dammringe	Hewer	19.07.2010
▼	Stationierung Rettungszufahrt,	gez. Hewer/	16.06.2010
▼	Verbindungsbauwerk 1a und 2a, Umtrassierung, Dammringe	Görlitz/Skrzyp.	
Index:	Änderungen bzw. Ergänzungen	Name:	Datum:

Stuttgart 21 DBProjekt Stuttgart 21 Deutsche Bahn **DB**

Umgestaltung des Bahnknotts Stuttgart Ausbau- und Neubaustrecke Stuttgart - Augsburg Bereich Stuttgart-Wendlingen mit Flughafenbindung

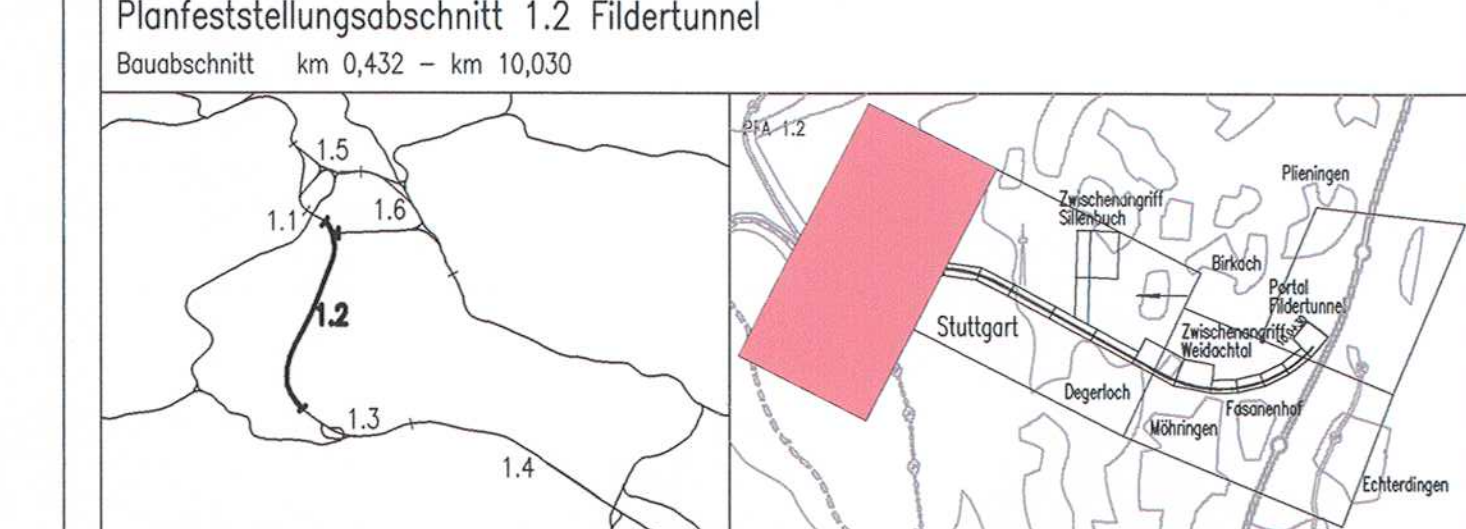

Geographische Codierung 1.2 1 2 D W	Blattschnittcodierung 4 8 1 3 H D - 6 0	Organisatorische Codierung P I a h ü V M 0 1
Auftragnehmer: DBProjekt GmbH Stuttgart 21 Wolfenstraße 20 70171 Stuttgart Tel. 07 11 / 2 27 85 - 0 Fax. 07 11 / 2 27 85 - 999	Projektsteuerung: Drees & Sommer Infra Consult & Management GmbH Lehrweg 10 70173 Stuttgart Tel. 07 11 / 22 29 33 - 10 Fax. 07 11 / 22 29 33 - 90	Planer - bearbeitet im Auftrag der DBProjekt GmbH Stuttgart 21: Aufgestellt: BUNG / DE-Consult / FICHNER Königsstraße 36 70174 Stuttgart Tel. 07 11 / 162 59 - 0 Fax. 07 11 / 162 59 - 24 gez. Beyer Stuttgart, 30.11.2001

Übersichtshöhenplan
Gleisplanung, km 0,432 ... 2,191

Datum Name
Gezeichnet 11/01 PBO
Bearbeiter 11/01 JHR

Maßstab
1:5000/1000


Freigabe DB ProjektBau GmbH

Index	Änderungen	Datum	Name

Ort, Datum, Unterschrift
Ersatz für Plan-Nr.
Ersatz durch
Plan-Nr.


Anlage Planfeststellungsunterlagen
Anlage 2.6
Blatt 1B von 4

Genehmigt: Entscheidung nach § 76 (2) VwVfG vom 5.05.2014 im Auftrag (Vogt) Eisenbahn-Bundesamt, Außenstelle Karlsruhe/Stuttgart

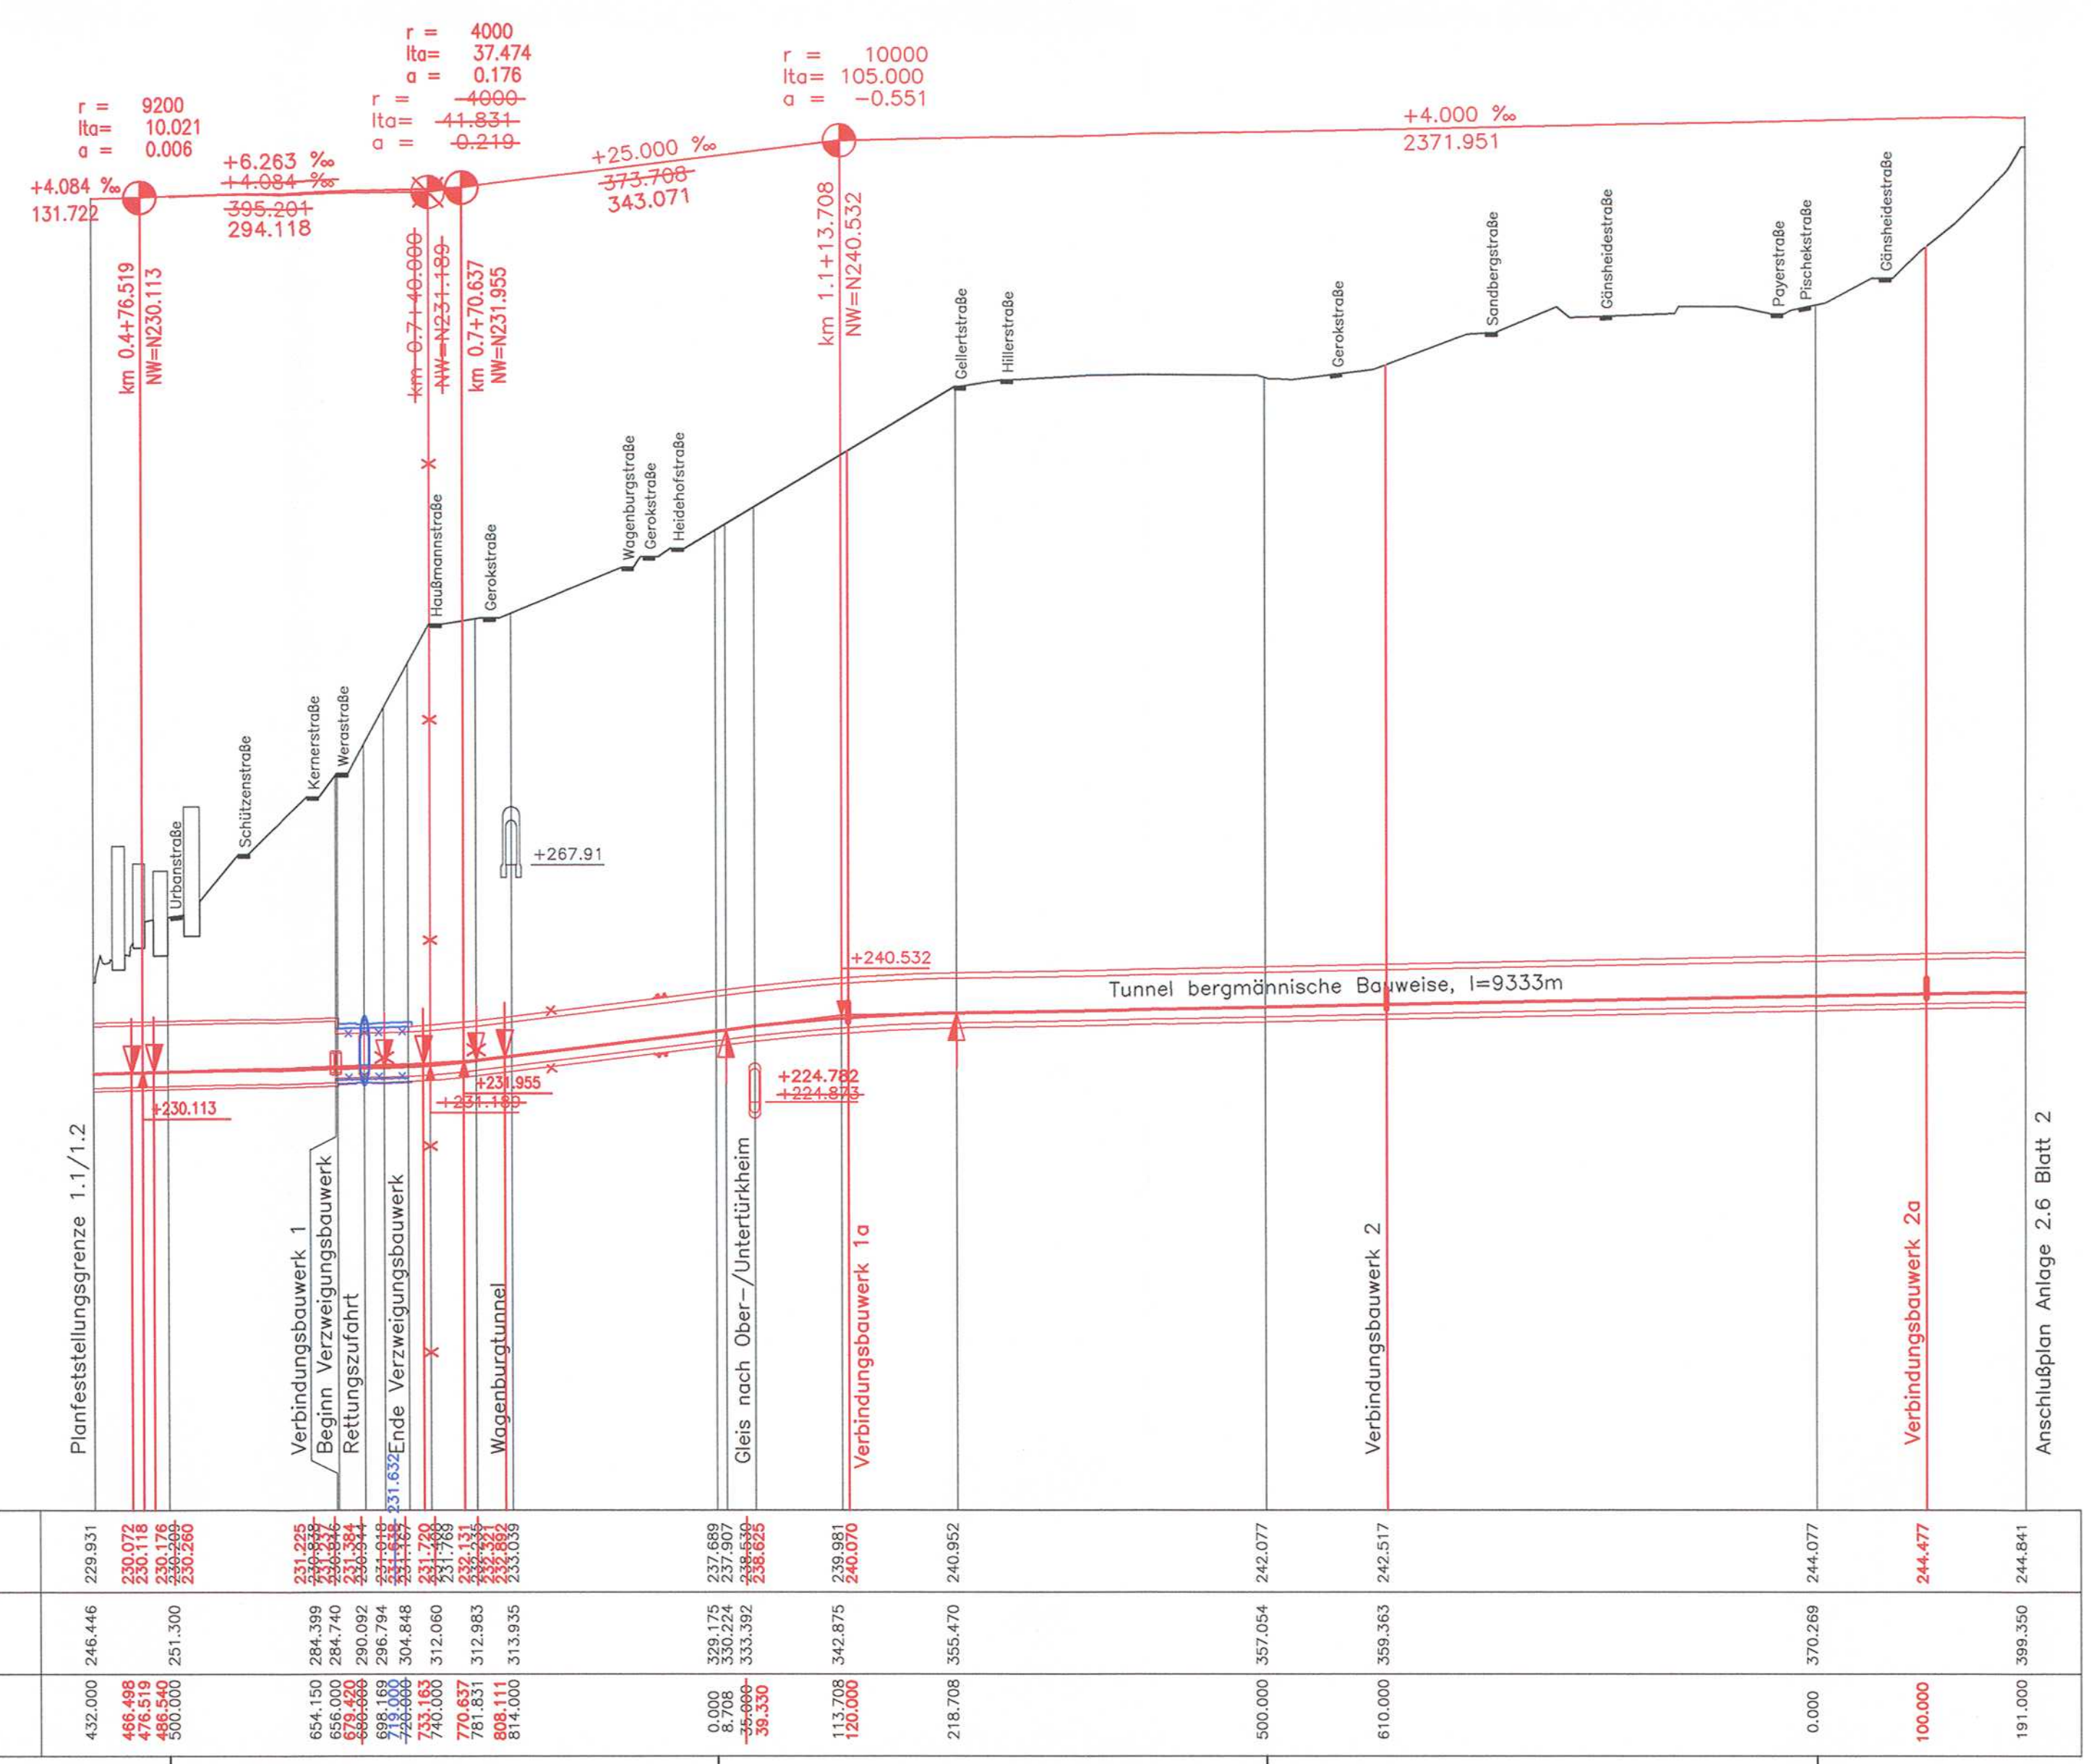

M = 1:5000/1000
NN 150.00


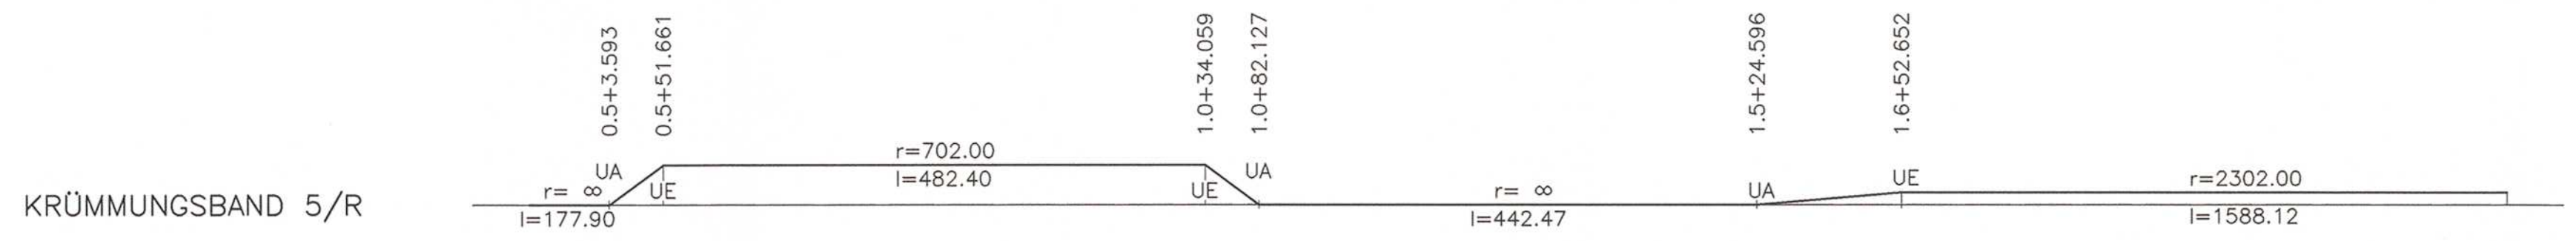

LANDKREIS	Stuttgart
GEMEINDE	Stuttgart

CAD-Nr.: N:06-Projektplan/Deutschland/DBProjekt-Sanktwest/PFA1-2_16/Bauleite und Bahnanlagen/201101-Schleppkranweg/4_Planänderung/141007.dwg - pdf