


Alle Höhenangaben
im Neuen System

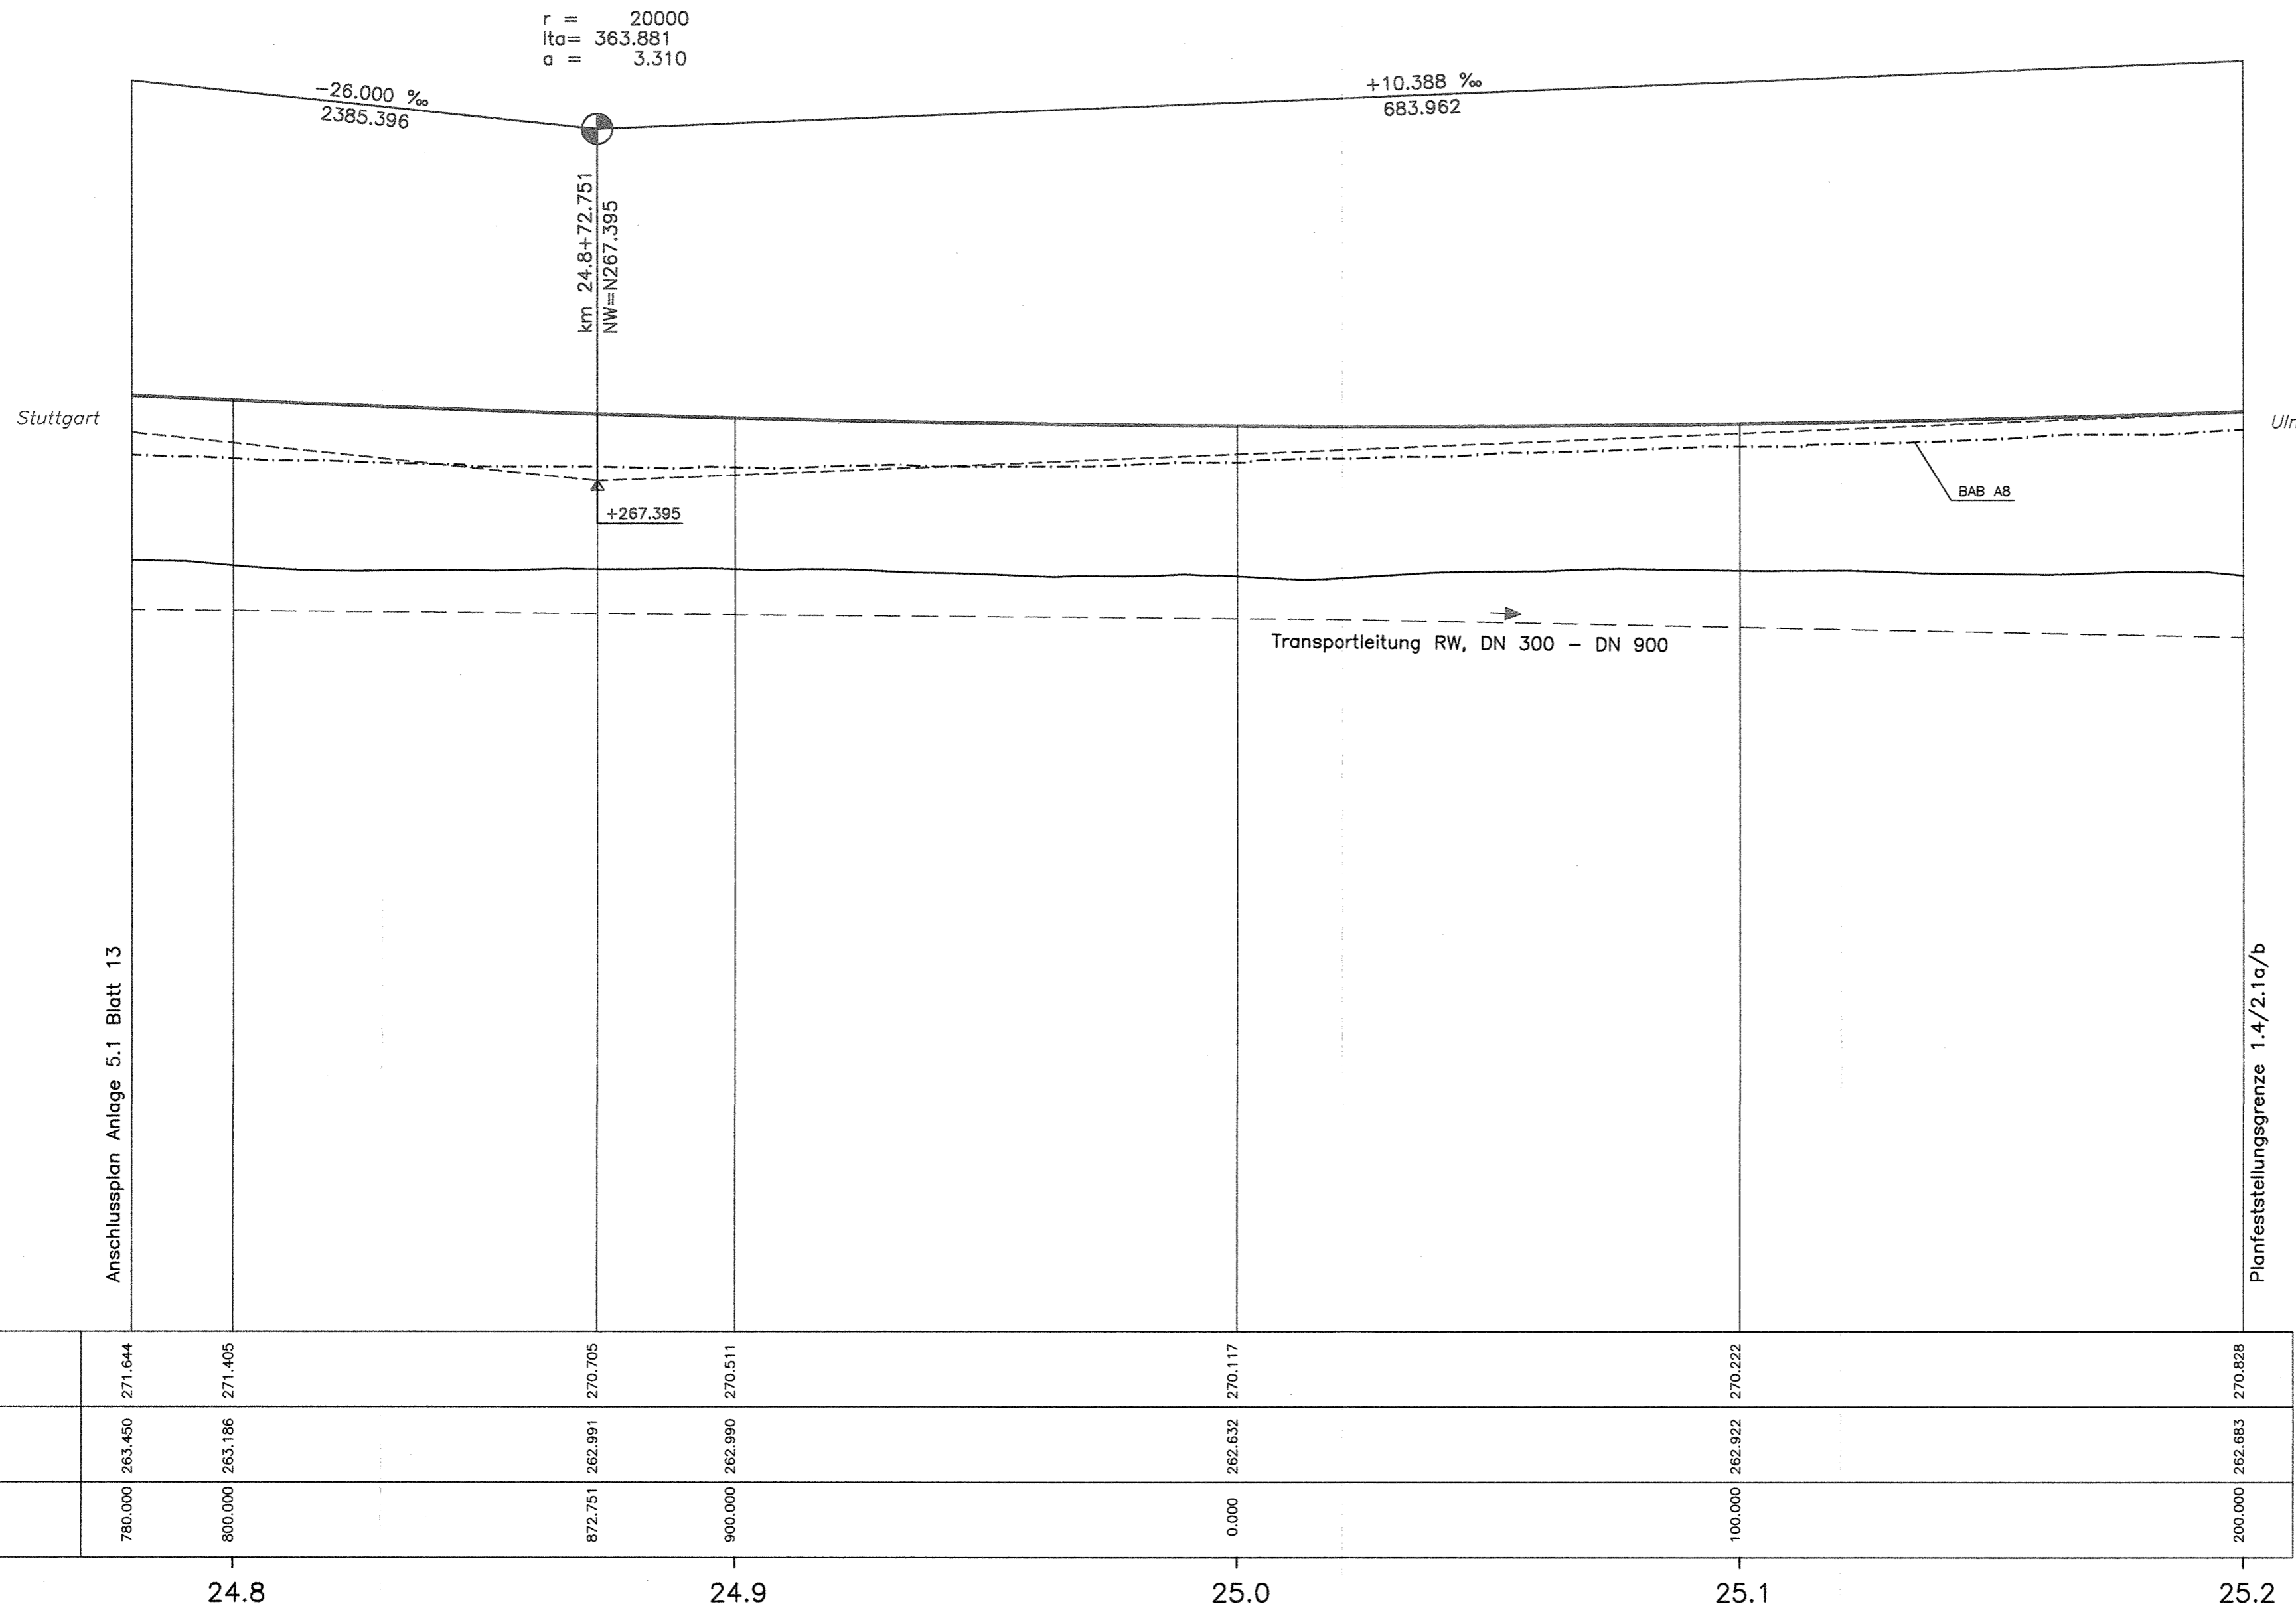

M = 1:1000/250
NN 225.00

GRADIENTE	271.644	271.405	270.705	270.511	270.117	270.222	270.828
GELÄNDE	263.450	263.186	262.991	262.990	262.632	262.922	262.663
STATION	780.000	800.000	872.751	900.000	0.000	100.000	200.000
	24.8		24.9		25.0	25.1	25.2

KRÜMMUNGSBAND 5/R

r = ∞
l = 1552.49

25.1+19.881
UA

LANDKREIS	Esslingen
GEMEINDE	Unterensingen

Stuttgart
21

Planfestgestellt gemäß § 13
durch Beschluss
30. April 2008

Umgestaltung des Bahnknotens Stuttgart
Ausbau- und Neubaustrecke Stuttgart - Augsburg
Bereich Stuttgart-Wendlingen

Planfeststellungsabschnitt 1.4 Filderbereich bis Wendlingen
Baubeschnitt km 15,3+11 - km 25,2+00

Geographische Codierung	Blattschnittcodierung	Organisatorische Codierung
PFA Baubeschnitt Blattschnitt	4 8 1 3 I S	P I S h V M D 1 0

Auftraggeber	Projektsteuerung	Planer - bearbeitet im Auftrag der
DB ProjektBau GmbH Hafenstraße 20 70191 Stuttgart Tel. 07 11 / 2 27 85 - 0 Fax. 07 11 / 2 27 85 - 999	Drees & Sommer Infra-Consult & Management GmbH Ludwigschloßstraße 2 70173 Stuttgart Tel. 07 11 / 22 29 33 - 10 Fax. 07 11 / 22 29 33 - 90	DB ProjektBau GmbH Aufgestellt: DE-Consult Jägerstraße 40 70174 Stuttgart Tel. 0711 / 229 18 - 0 Fax. 0711 / 229 18 - 99 gez. Glaser Stuttgart, 30.09.2003

Höhenplan
Gleisplanung
NBS km 24,780...25,200

Datum	Name
Gezeichnet 07/03	LHI
Bearbeiter 07/03	JHR

Maßstab: 1:1000/250

"Urheberschutz" - Alle Rechte bei der DB ProjektBau GmbH

Index	Änderungen	Datum	Name

Freigabe DB ProjektBau GmbH
gez. Marquart
Datum: 01.10.2003

Ersatz für Plan-Nr. []
Ersatz durch Plan-Nr. []

Genehmigungsvermerk - Eisenbahn-Bundesamt 13-30
Datum [] Genehmigungsvermerk [] Name [] Unterschrift []

Anlage Planfeststellungsunterlagen
Anlage 5.1
Blatt 14 von 14